


Alle Maße sind vor Ort zu überprüfen!

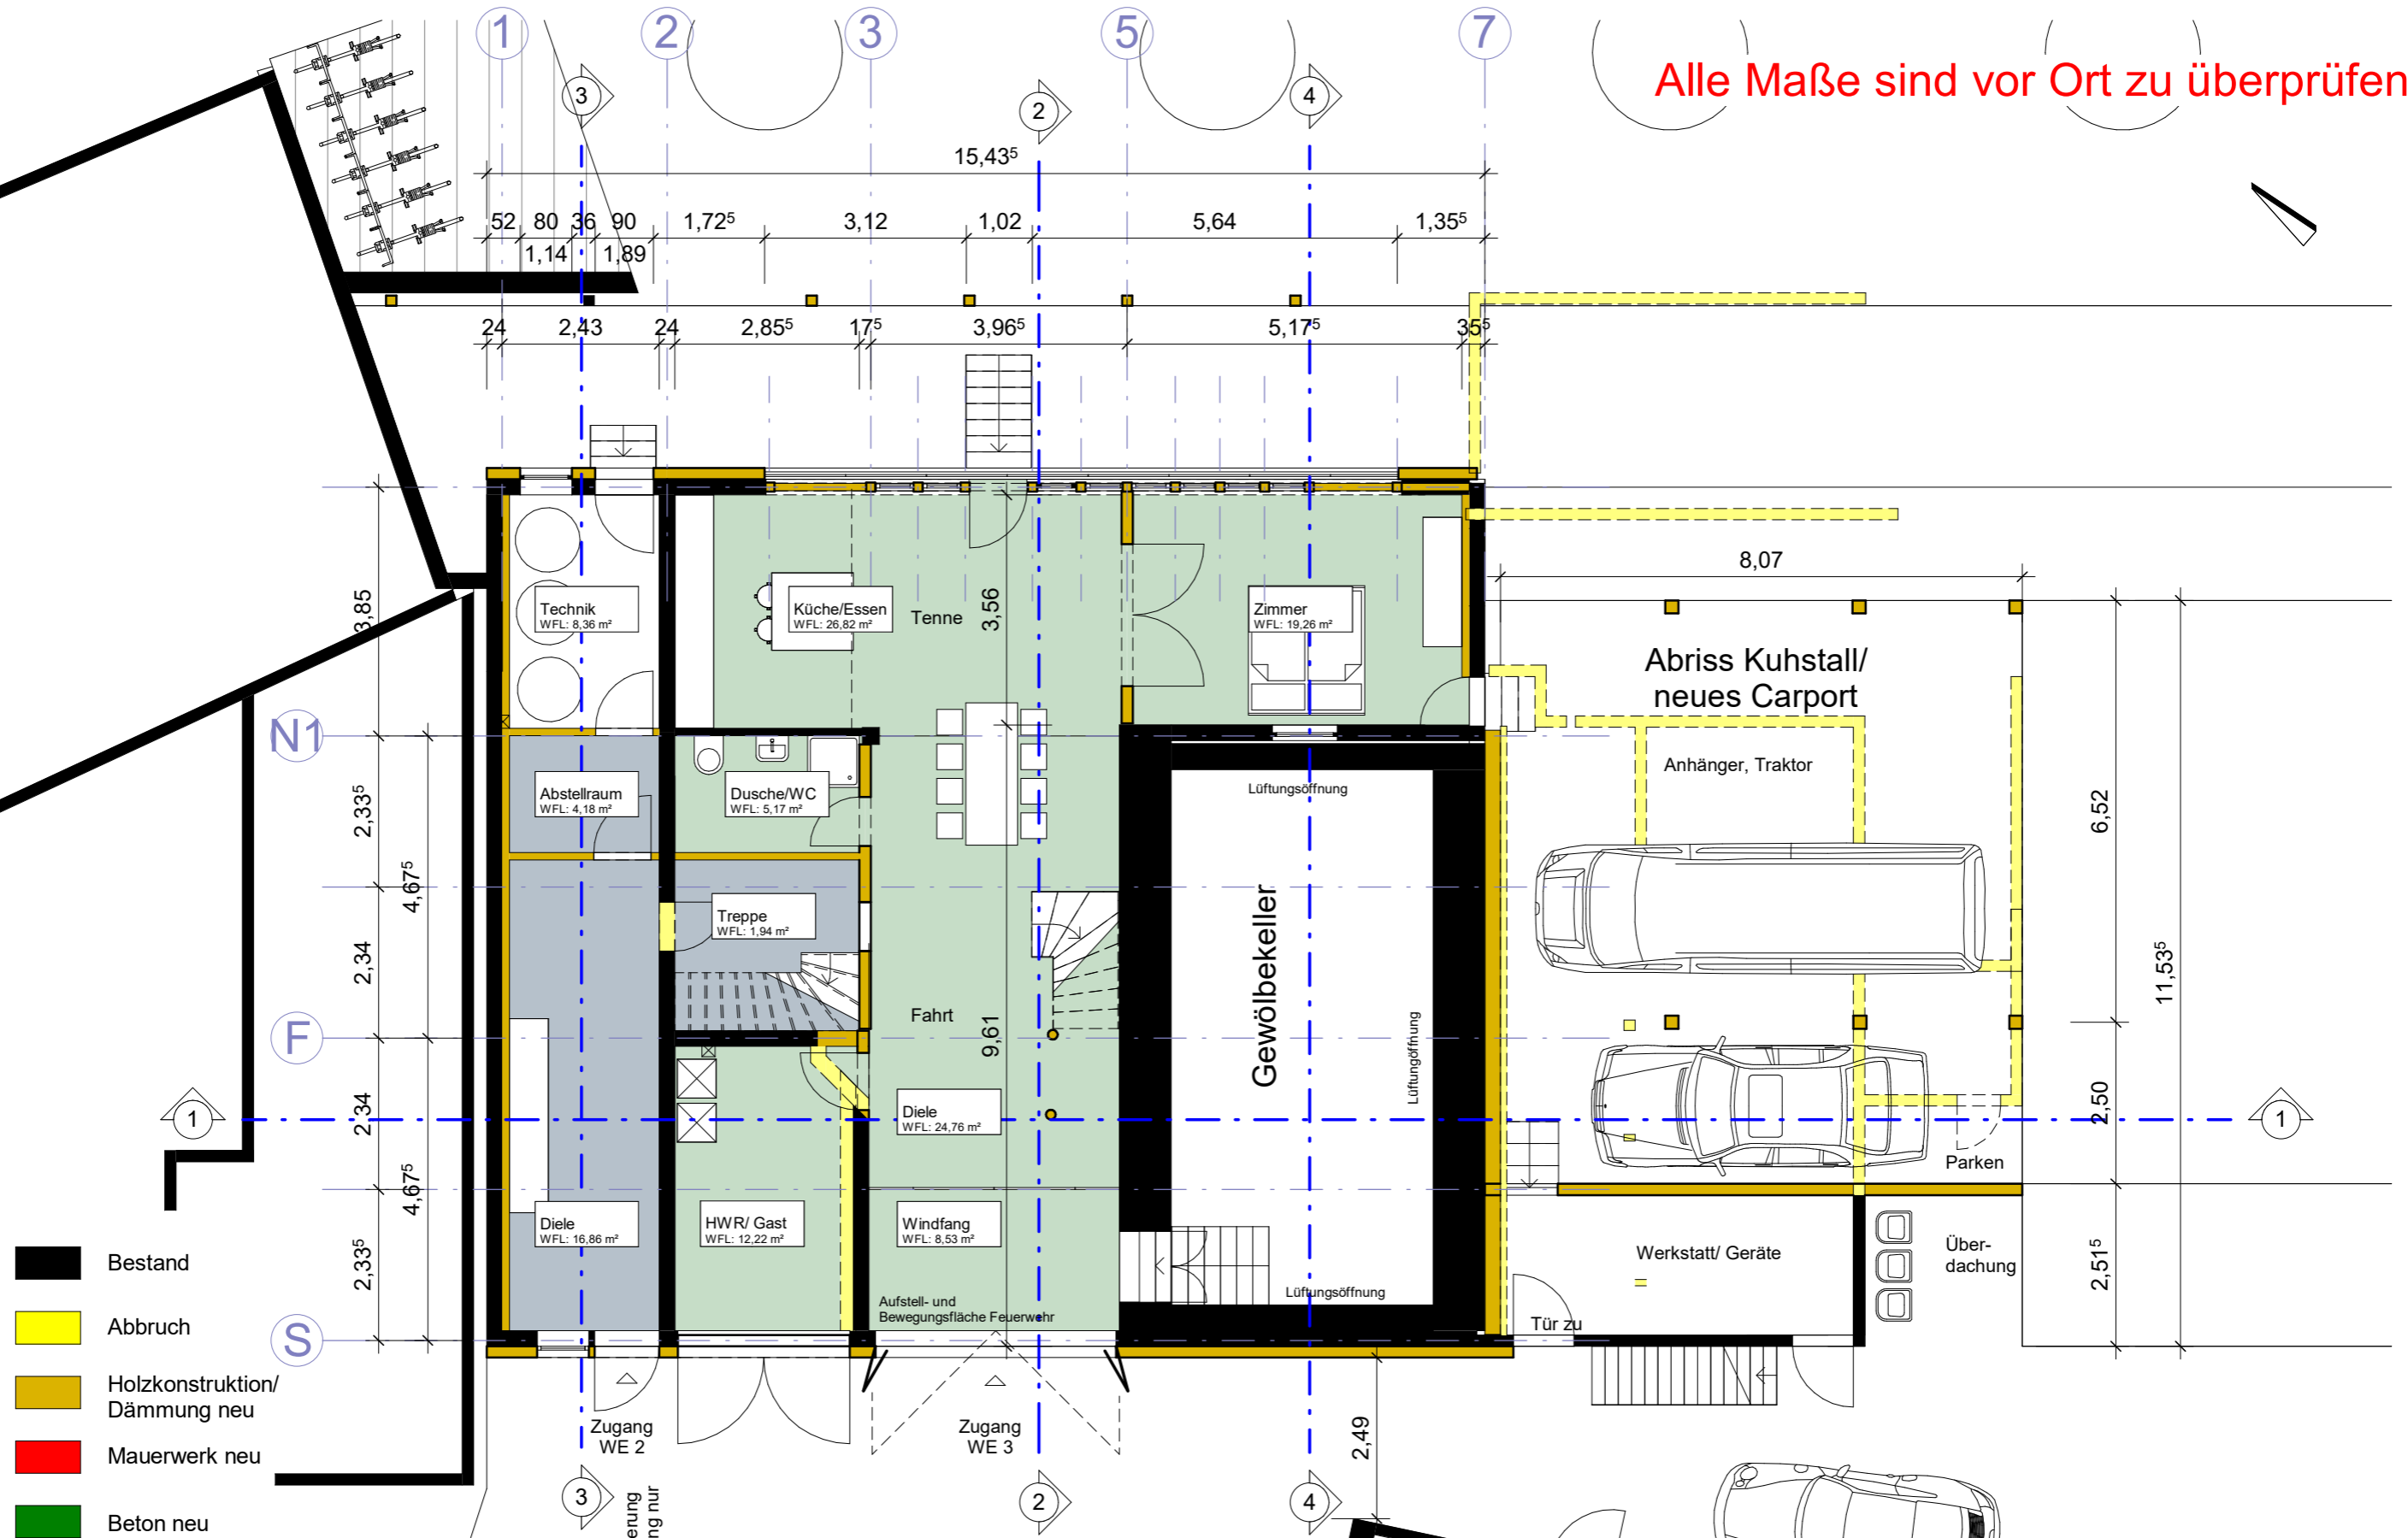


# Erdgeschoss

Projekt Mönshheimer Str. 13, 75446 Wiernsheim- Iptingen  
 Bauherr Annett und Thorsten Schmidt - Müller, Falkenweg 12, 75446 Wiernsheim- Iptingen  
 Datum 27.01.2021 Gezeichnet AS Maßstab 1 : 100 Plannummer 110

Aleksandra  
**Schemmick**  
 Freie Architektin

Jöhlinger Str. 62  
 75045 Walzbachtal  
 Tel. 0 72 03 - 43 98 32  
 info@architektin-schemmick.de

Alle Maße sind vor Ort zu überprüfen!

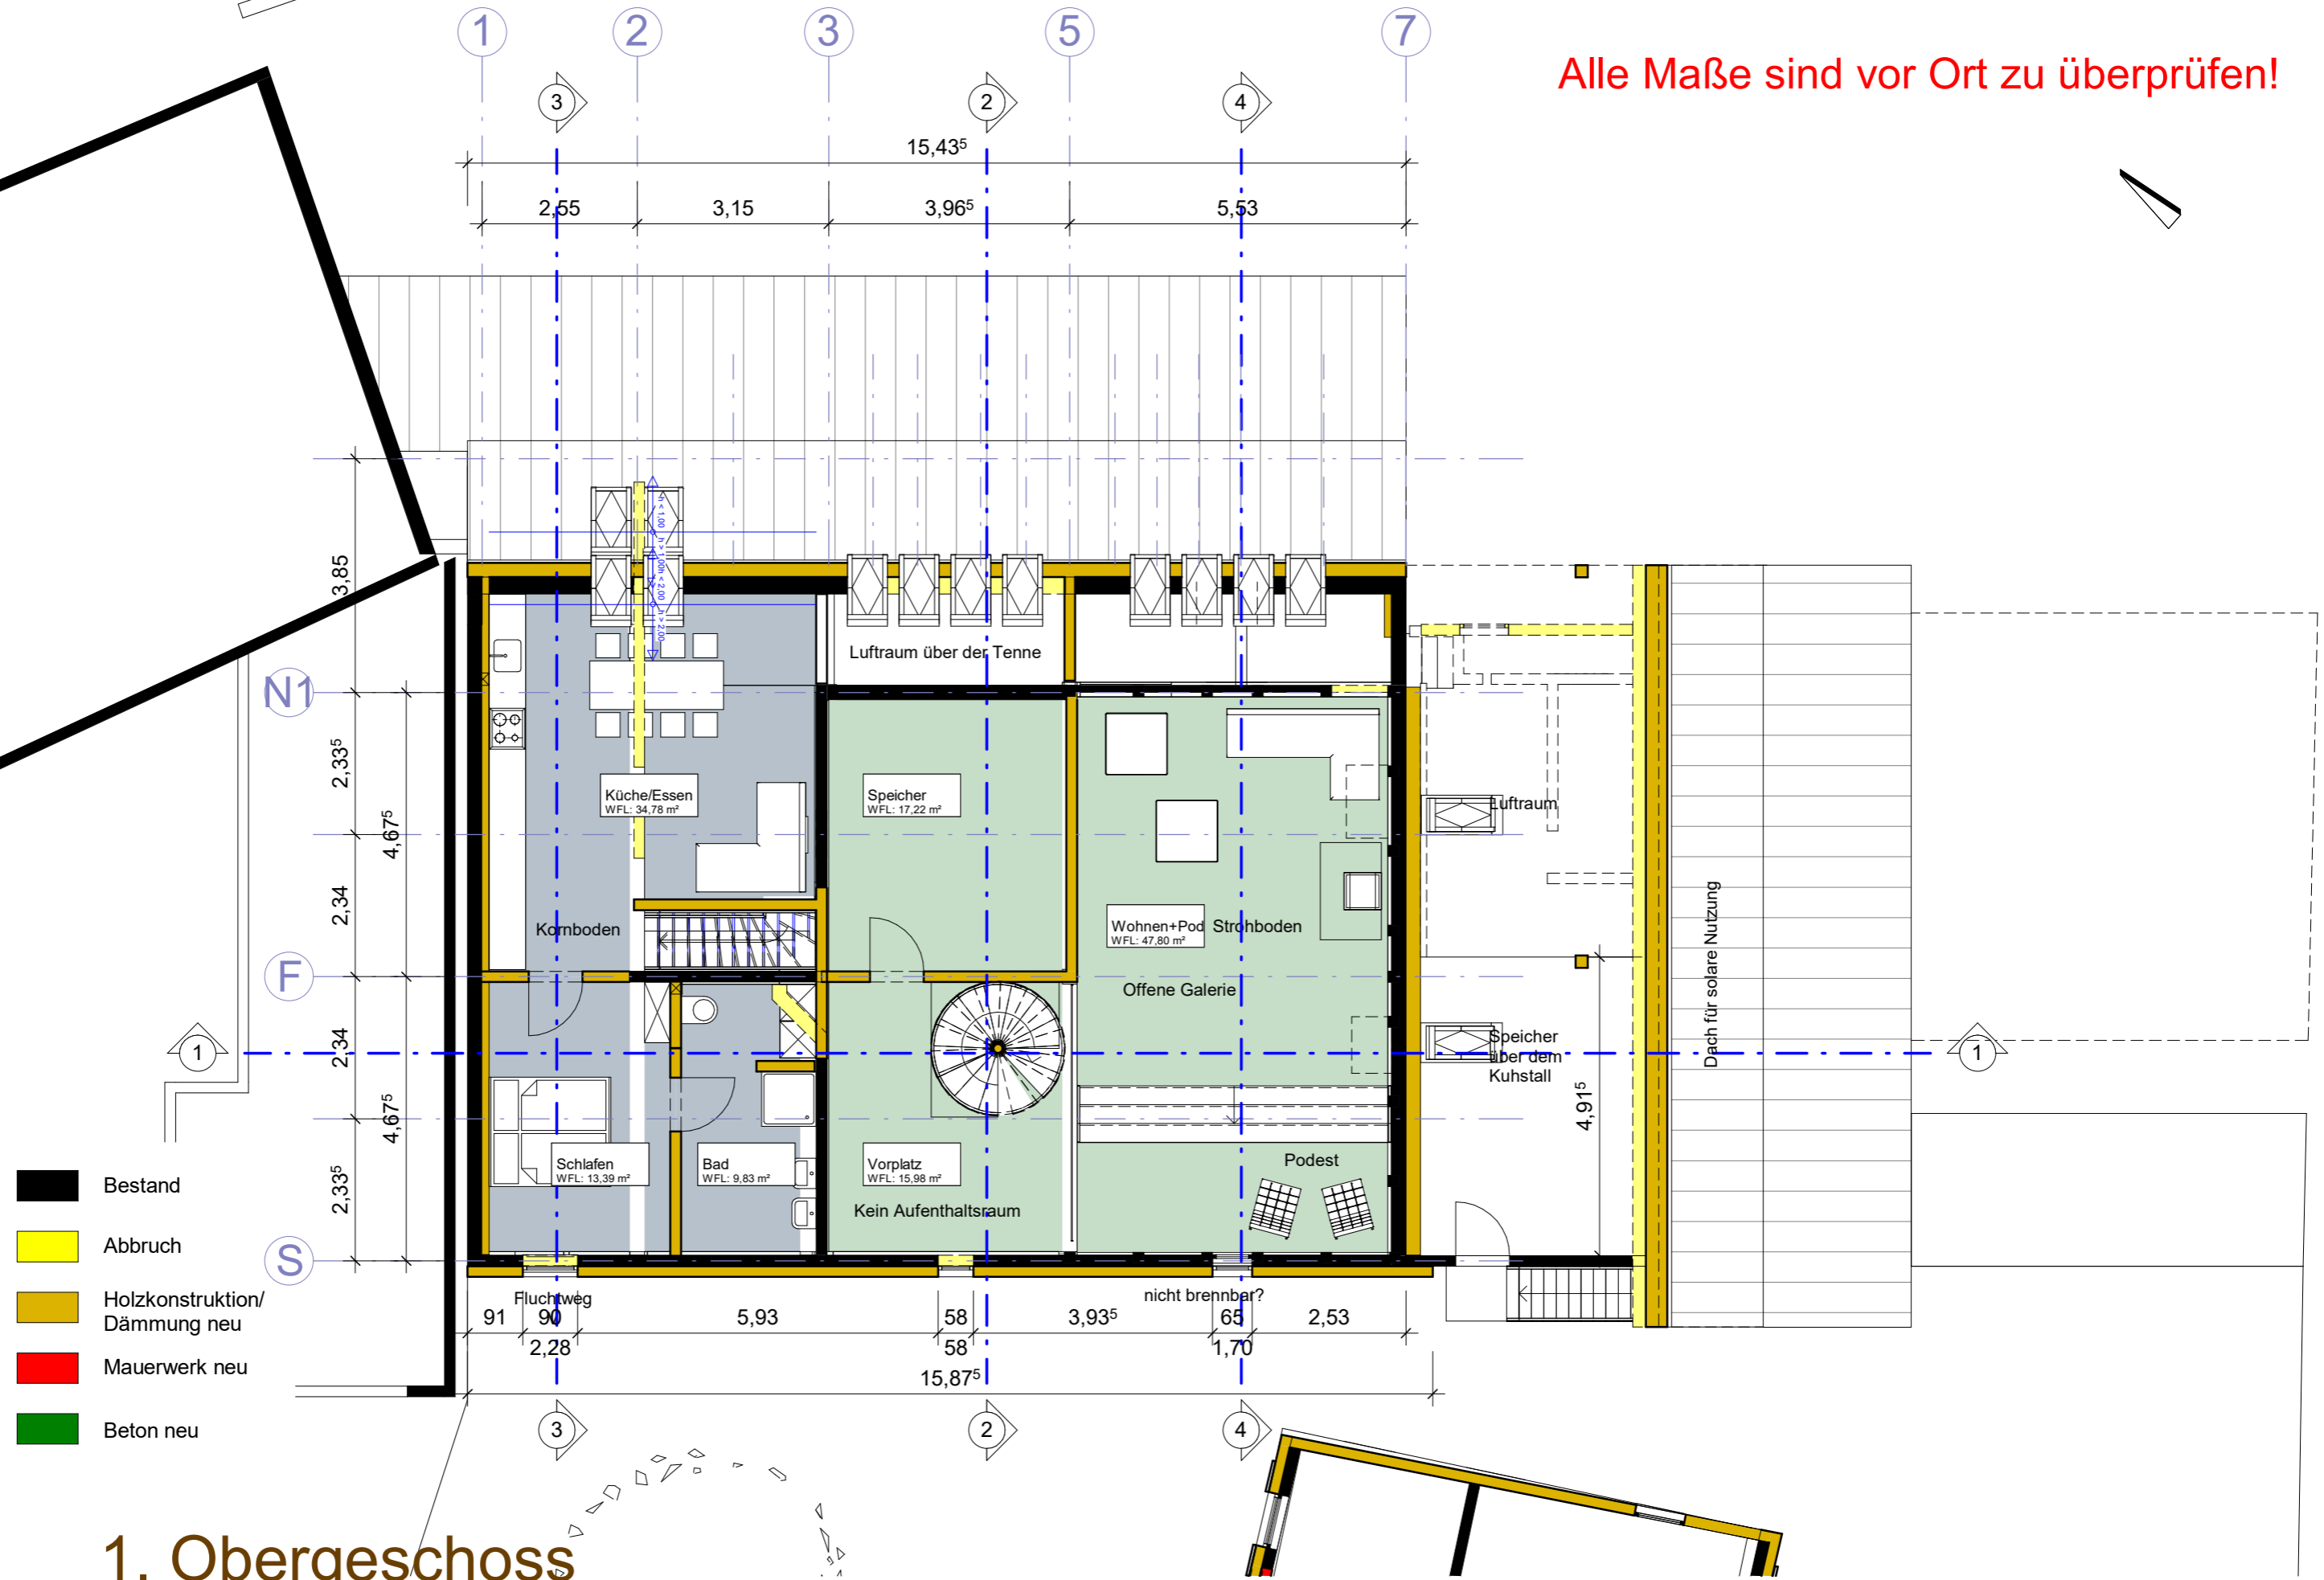


# 1. Obergeschoss

Projekt Mönshheimer Str. 13, 75446 Wiernsheim- Iptingen  
 Bauherr Annett und Thorsten Schmidt - Müller, Falkenweg 12, 75446 Wiernsheim- Iptingen  
 Datum 27.01.2021 Gezeichnet AS Maßstab 1 : 100 Plannummer 111

Aleksandra  
**Schemmick**  
 Freie Architektin

Jöhlinger Str. 62  
 75045 Walzbachtal  
 Tel. 0 72 03 - 43 98 32  
 info@architektin-schemmick.de


Alle Maße sind vor Ort zu überprüfen!

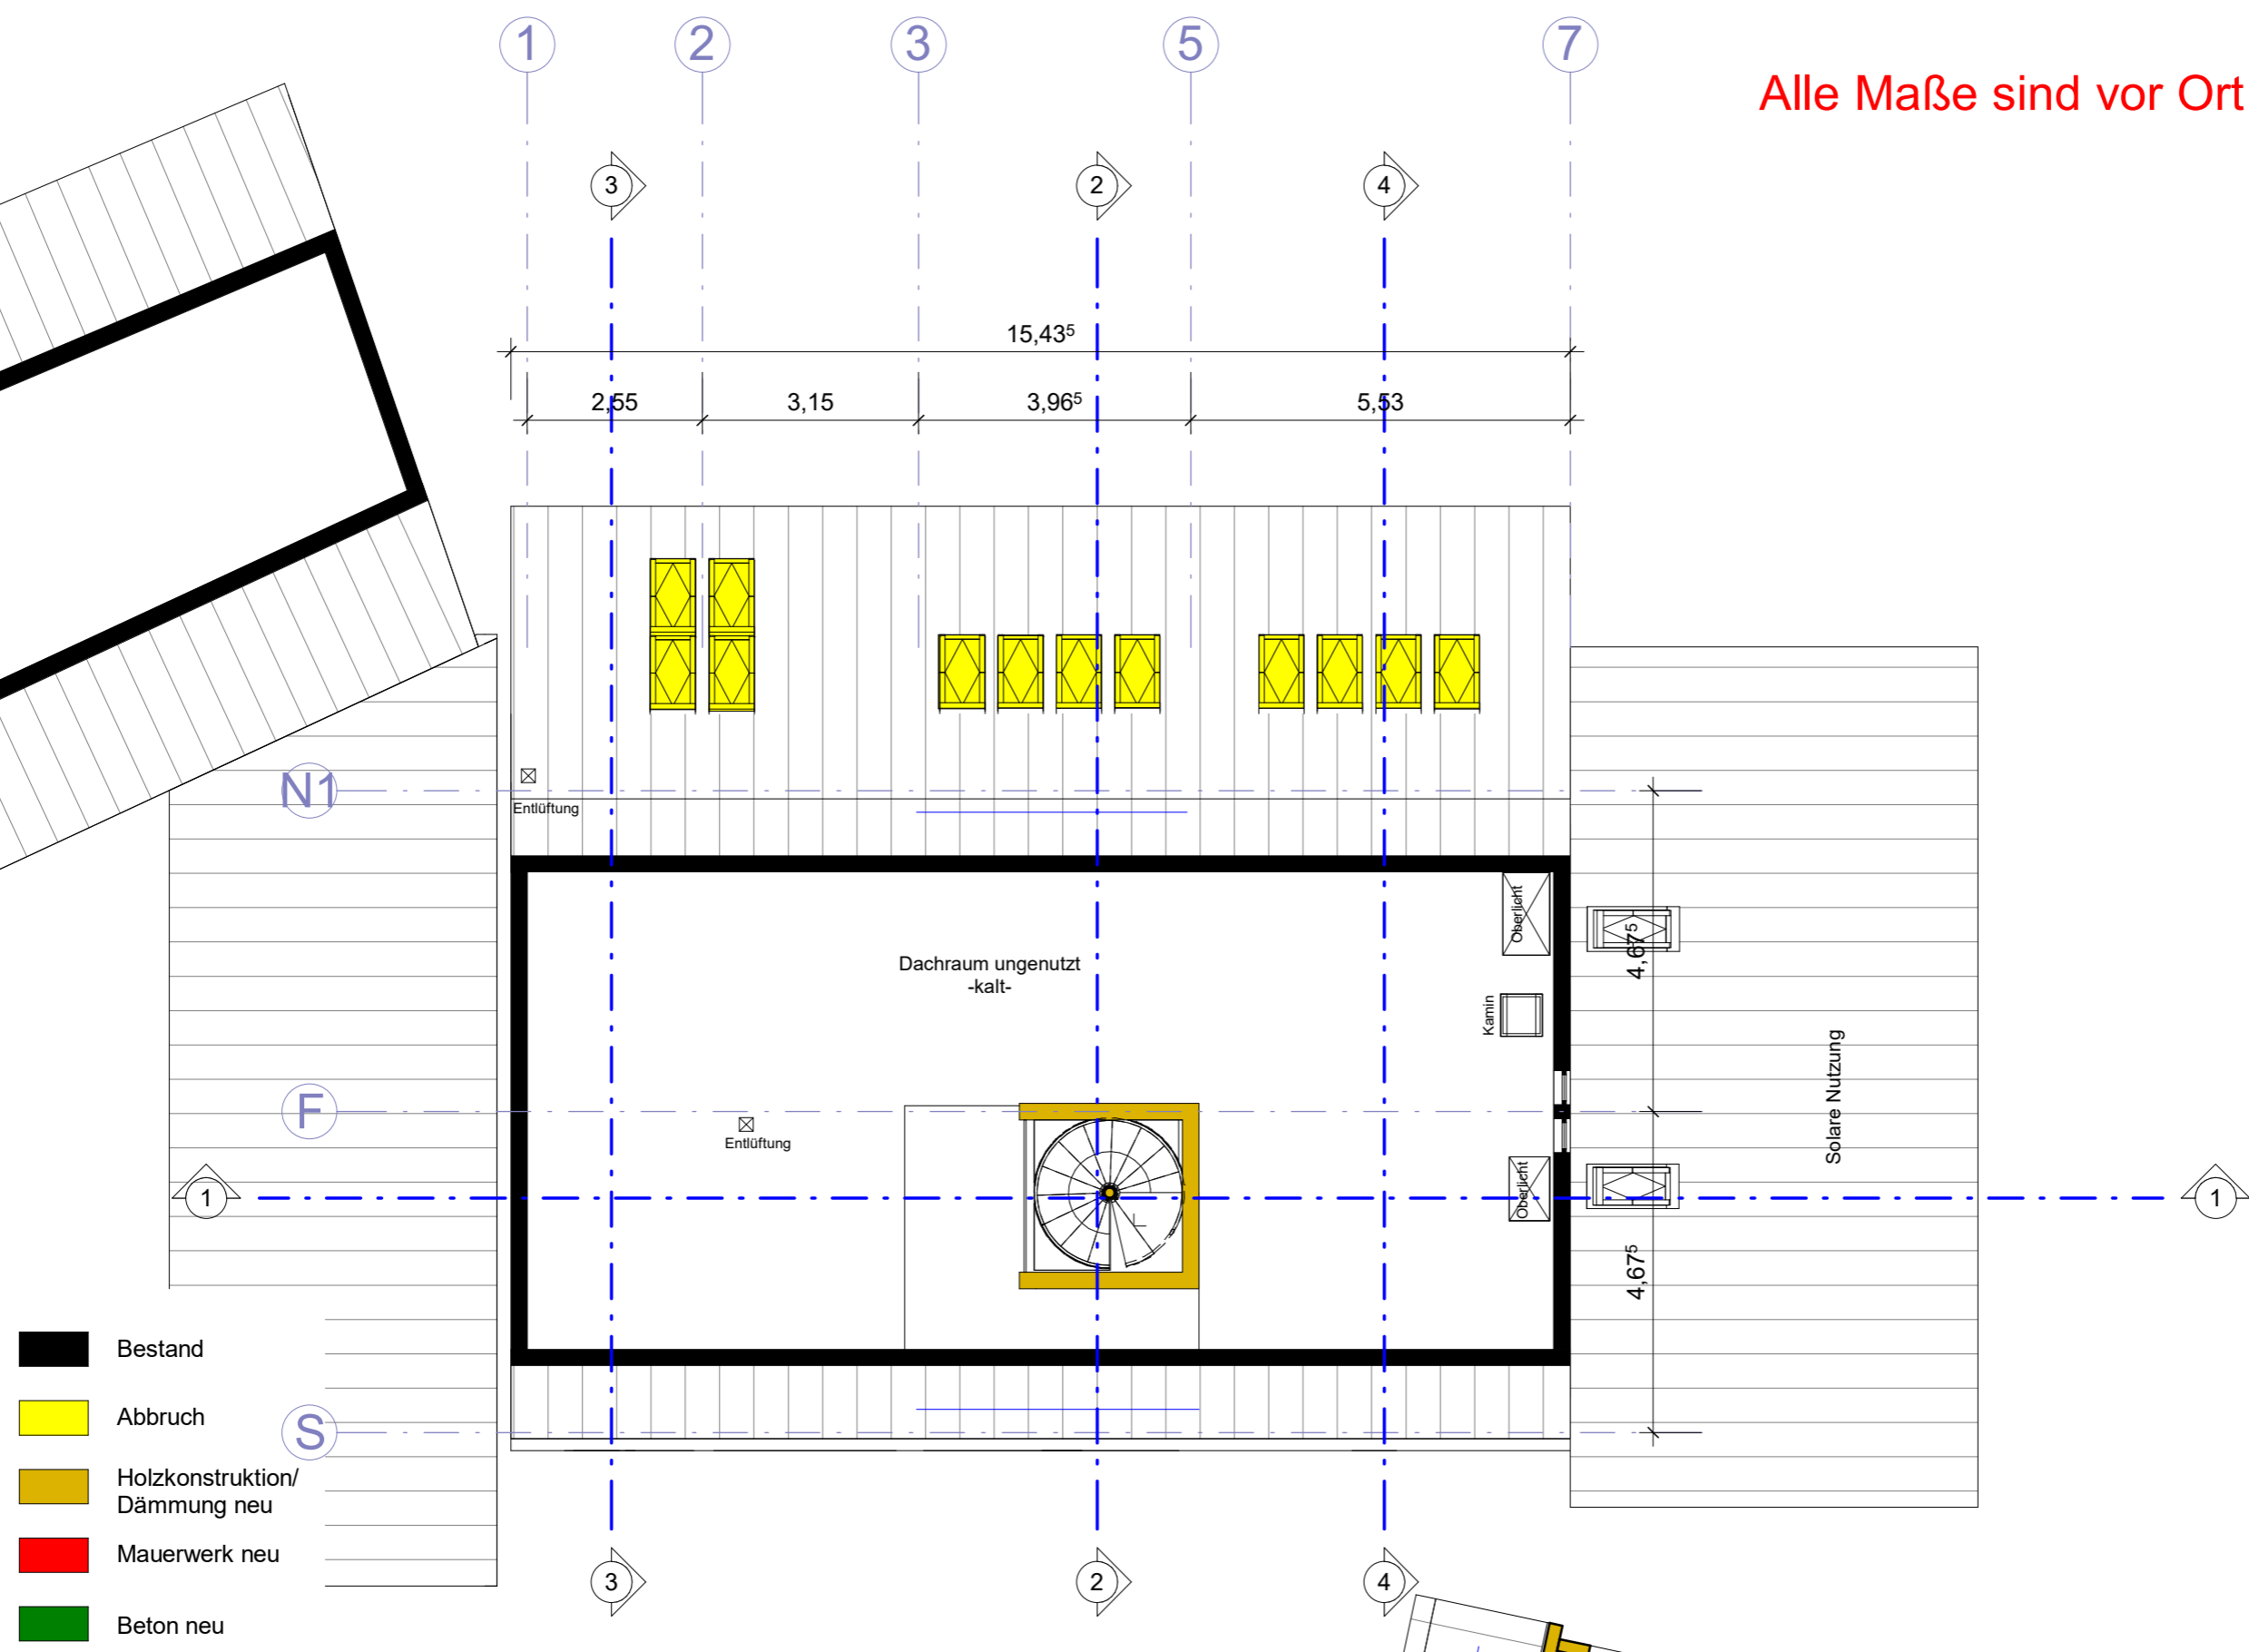

## 2. Obergeschoss = kalter Dachraum

Projekt Mönshheimer Str. 13, 75446 Wiernsheim- Iptingen  
Bauherr Annett und Thorsten Schmidt - Müller, Falkenweg 12, 75446 Wiernsheim- Iptingen  
Datum 27.01.2021 Gezeichnet Verfasser Maßstab 1 : 100 Plannummer 112

Alle Maße sind vor Ort zu überprüfen!

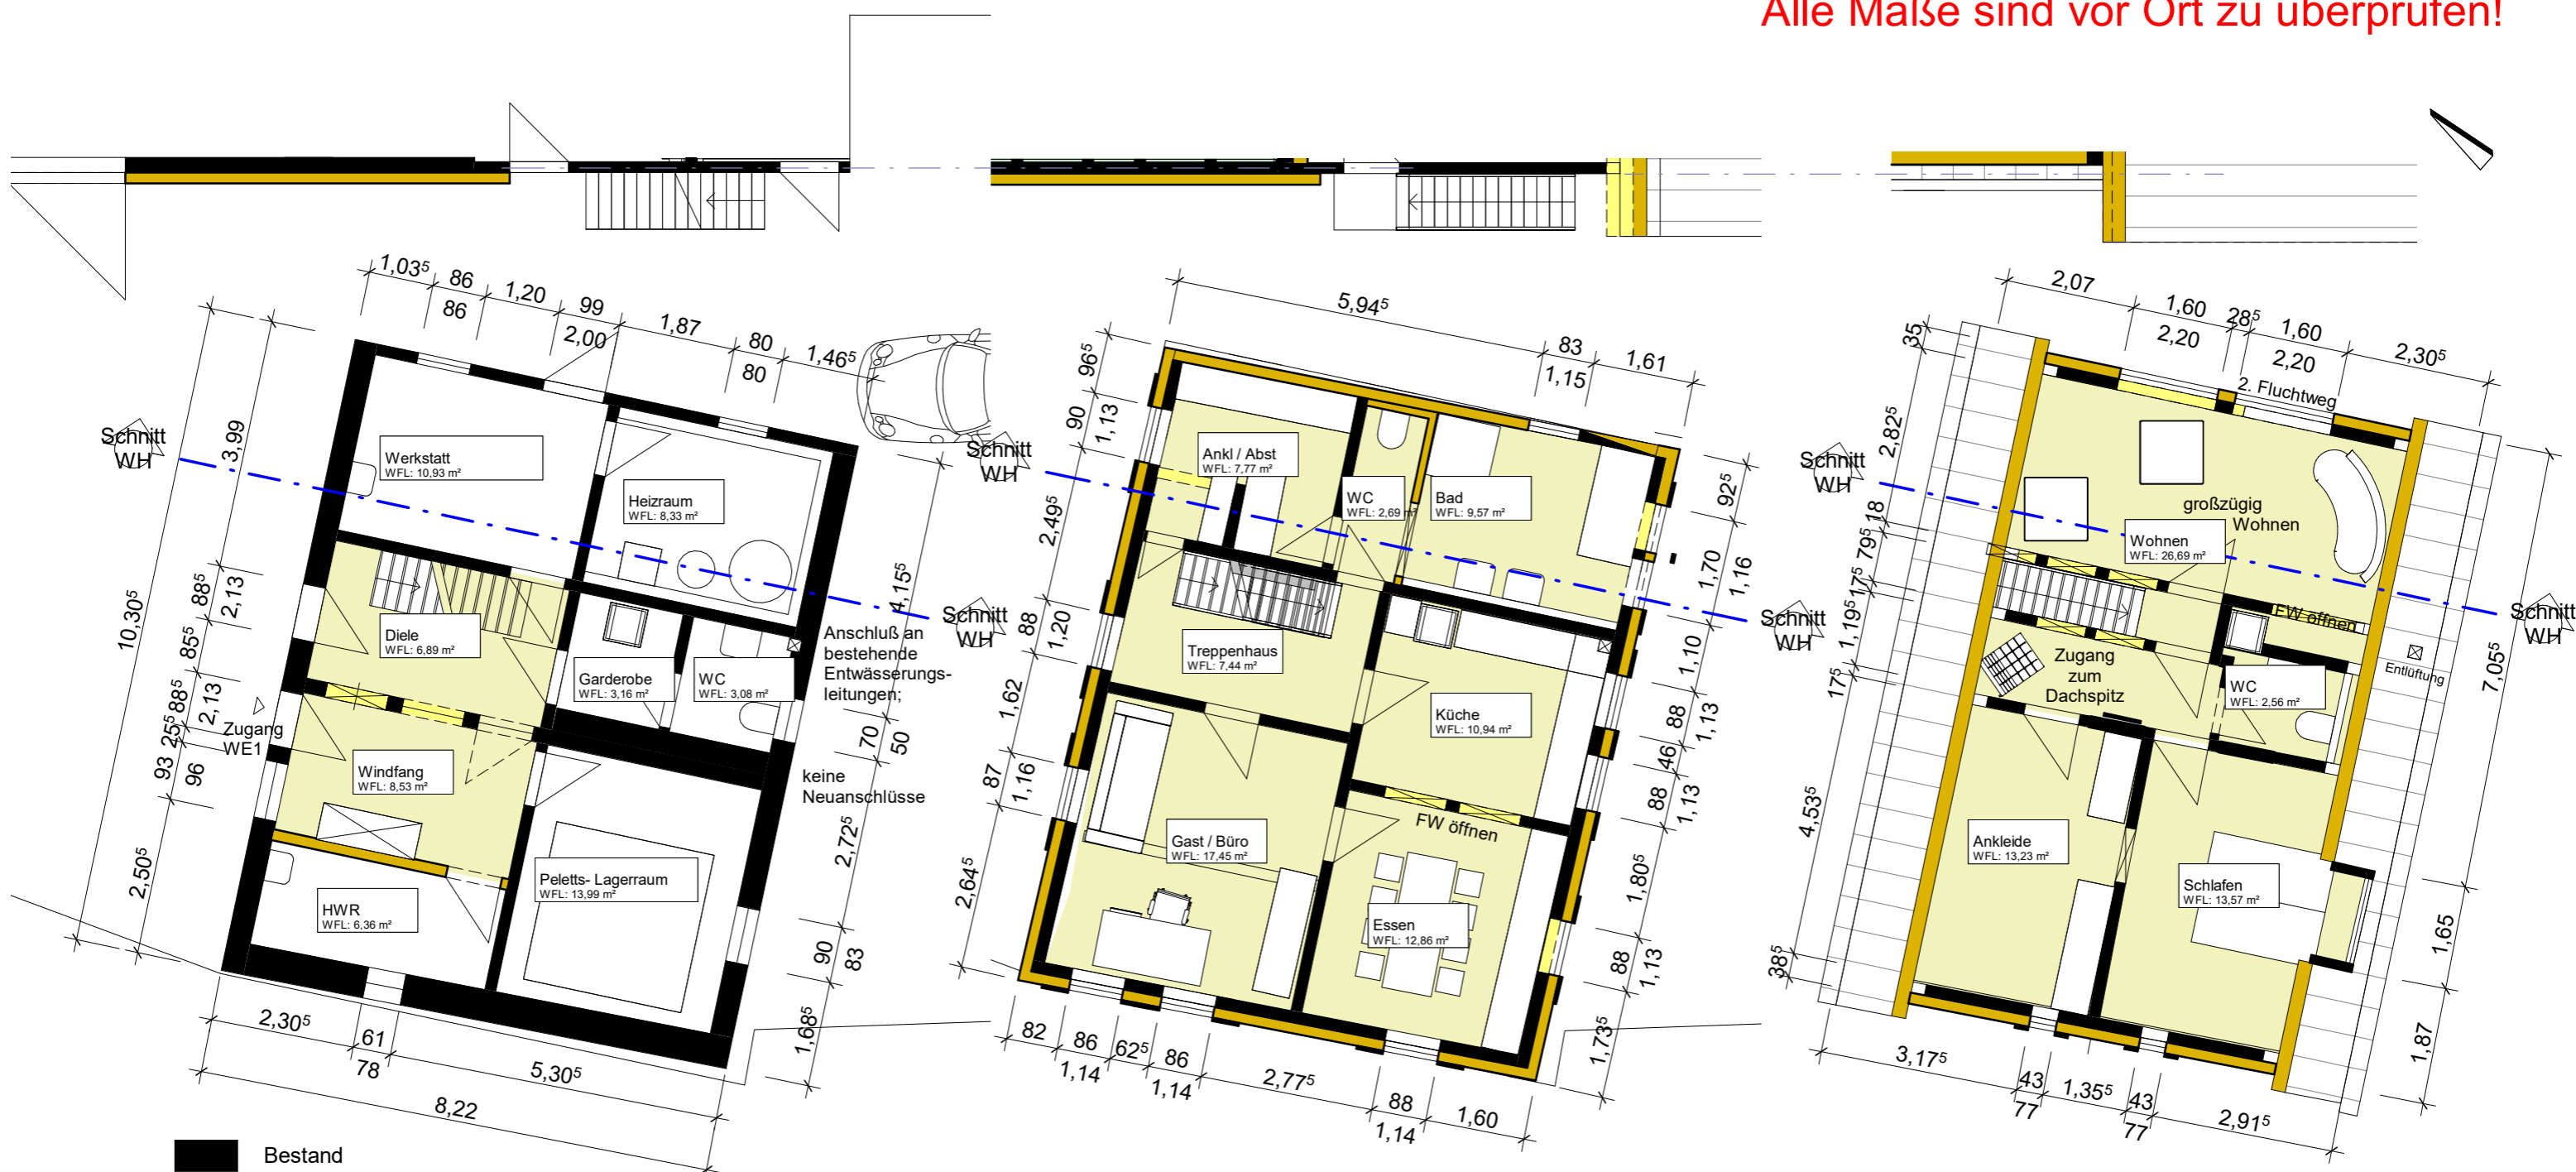

1. Obergeschoss

2. Obergeschoss


- Bestand
- Abbruch
- Holzkonstruktion/  
Dämmung neu
- Erdgeschoss
- Beton neu

# Grundrisse Wohnhaus

Projekt Mönshheimer Str. 13, 75446 Wiernsheim- Iptingen  
 Bauherr Annett und Thorsten Schmidt - Müller, Falkenweg 12, 75446 Wiernsheim- Iptingen  
 Datum 27.01.2021 Gezeichnet AS Maßstab 1 : 100 Plannummer 115


**Aleksandra Schemmick**  
 Freie Architektin  
 Jöhlinger Str. 62  
 75045 Walzbachtal  
 Tel. 0 72 03 - 43 98 32  
 info@architektin-schemmick.de

Alle Maße sind vor Ort zu überprüfen!

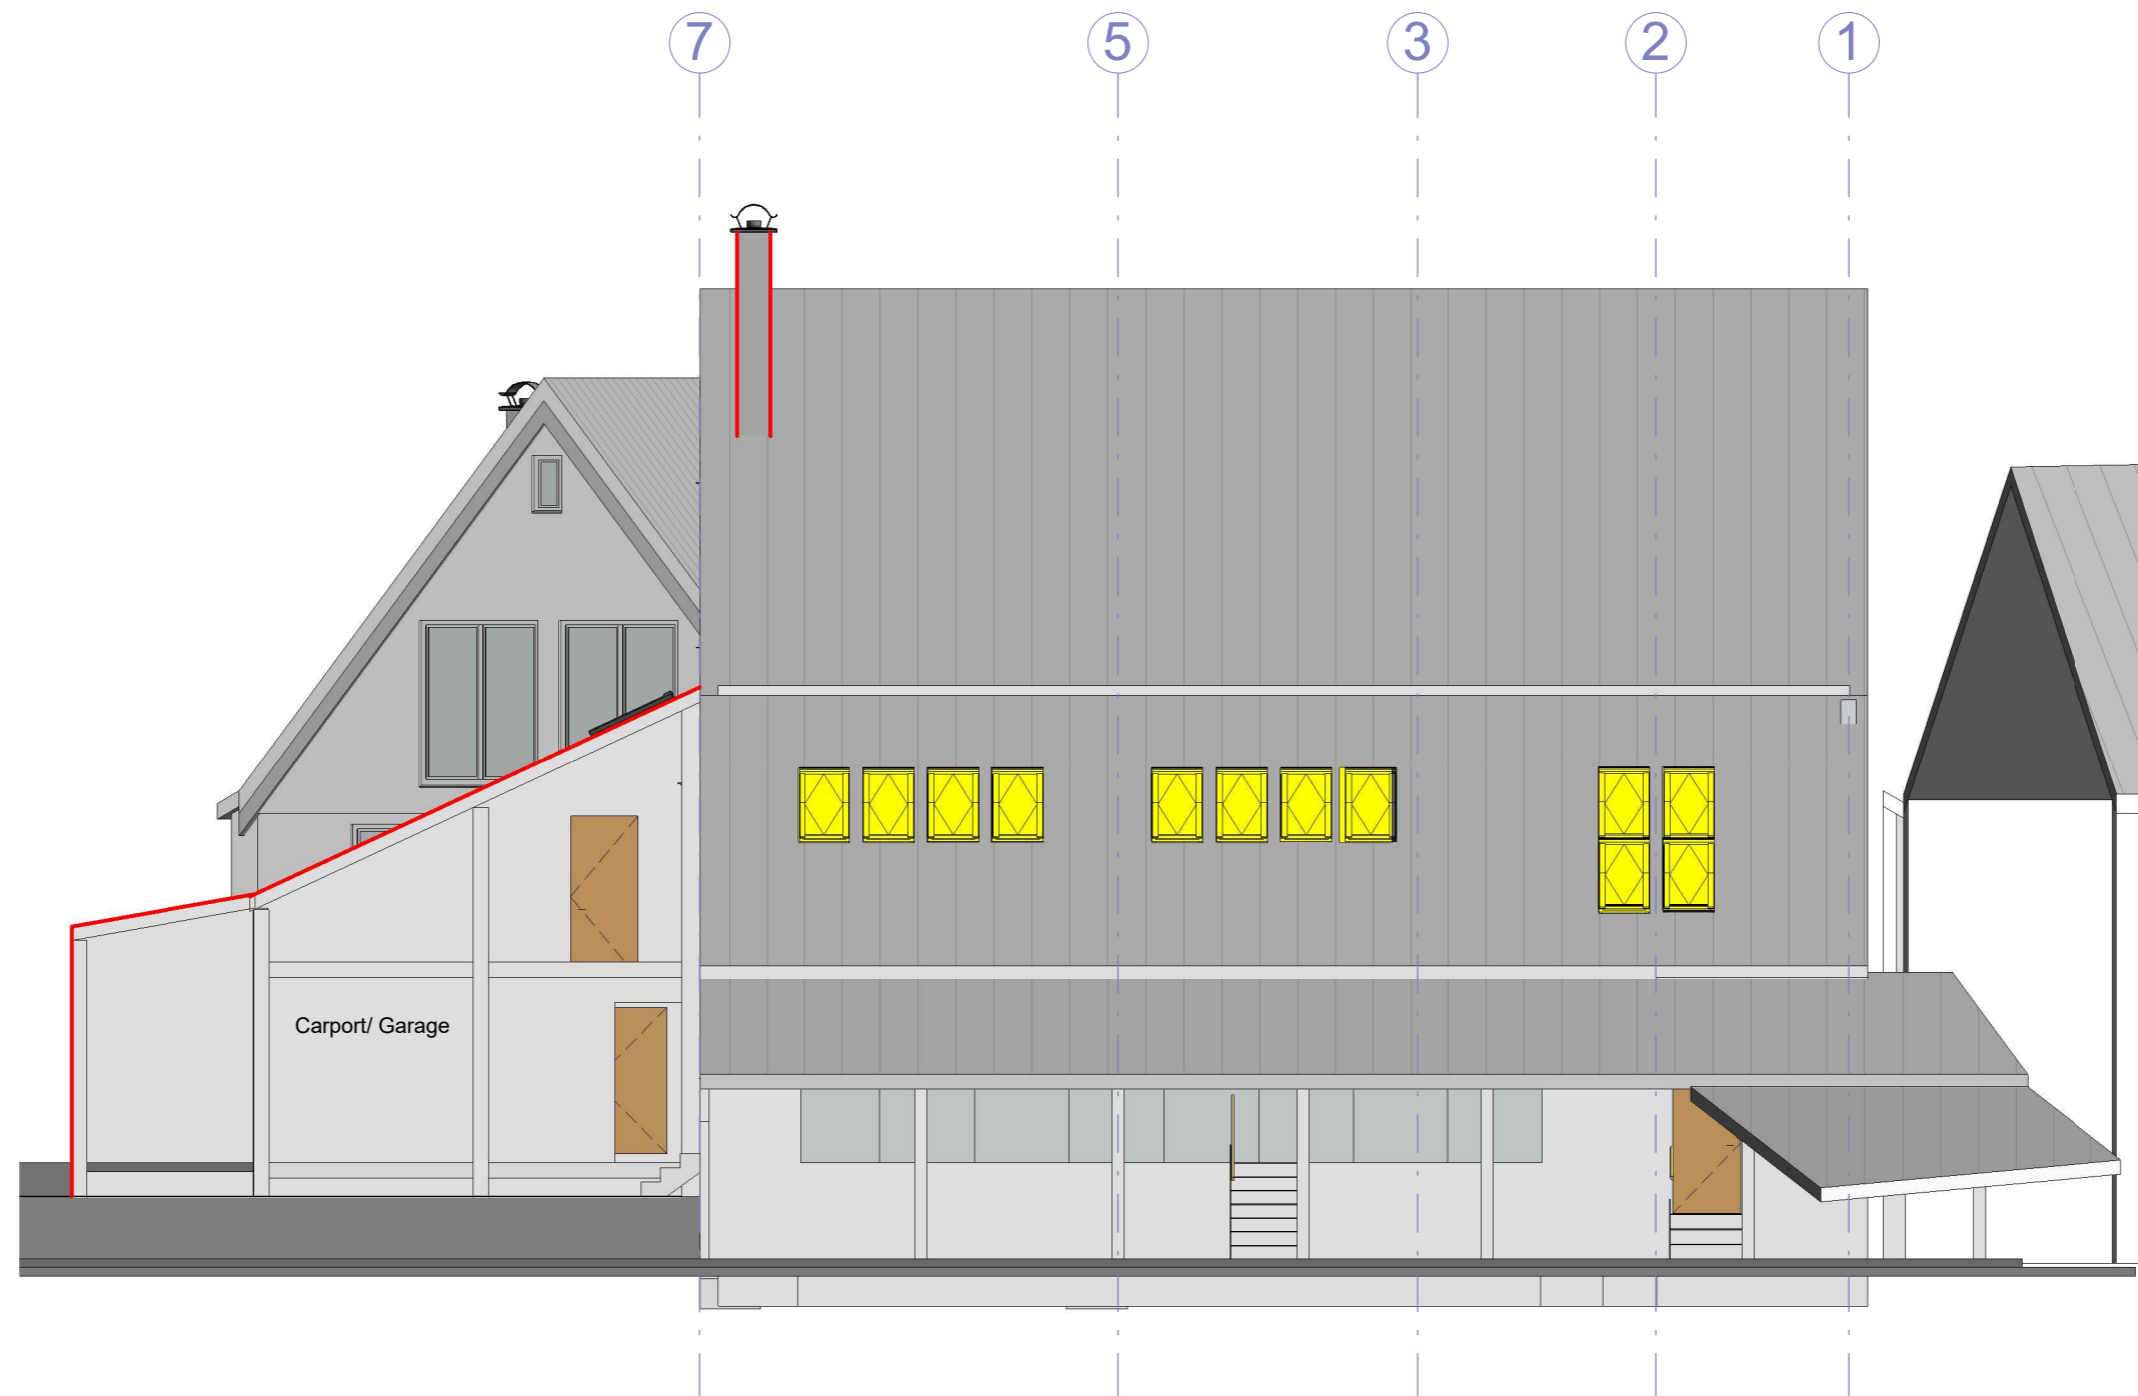

## Ansicht von Nord-Ost

Projekt Mönshheimer Str. 13, 75446 Wiernsheim- Iptingen



Bauherr Annett und Thorsten Schmidt - Müller, Falkenweg 12, 75446 Wiernsheim- Iptingen

Datum 27.01.2021 Gezeichnet AS Maßstab 1 : 100 Plannummer 120

Aleksandra  
**Schemmick**  
Freie Architektin

Jöhlinger Str. 62  
75045 Walzbachtal  
Tel. 0 72 03 - 43 98 32  
info@architektin-schemmick.de

Alle Maße sind vor Ort zu überprüfen!

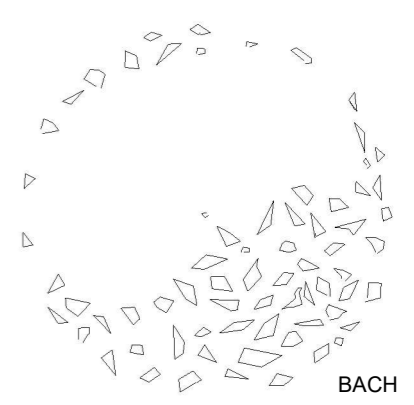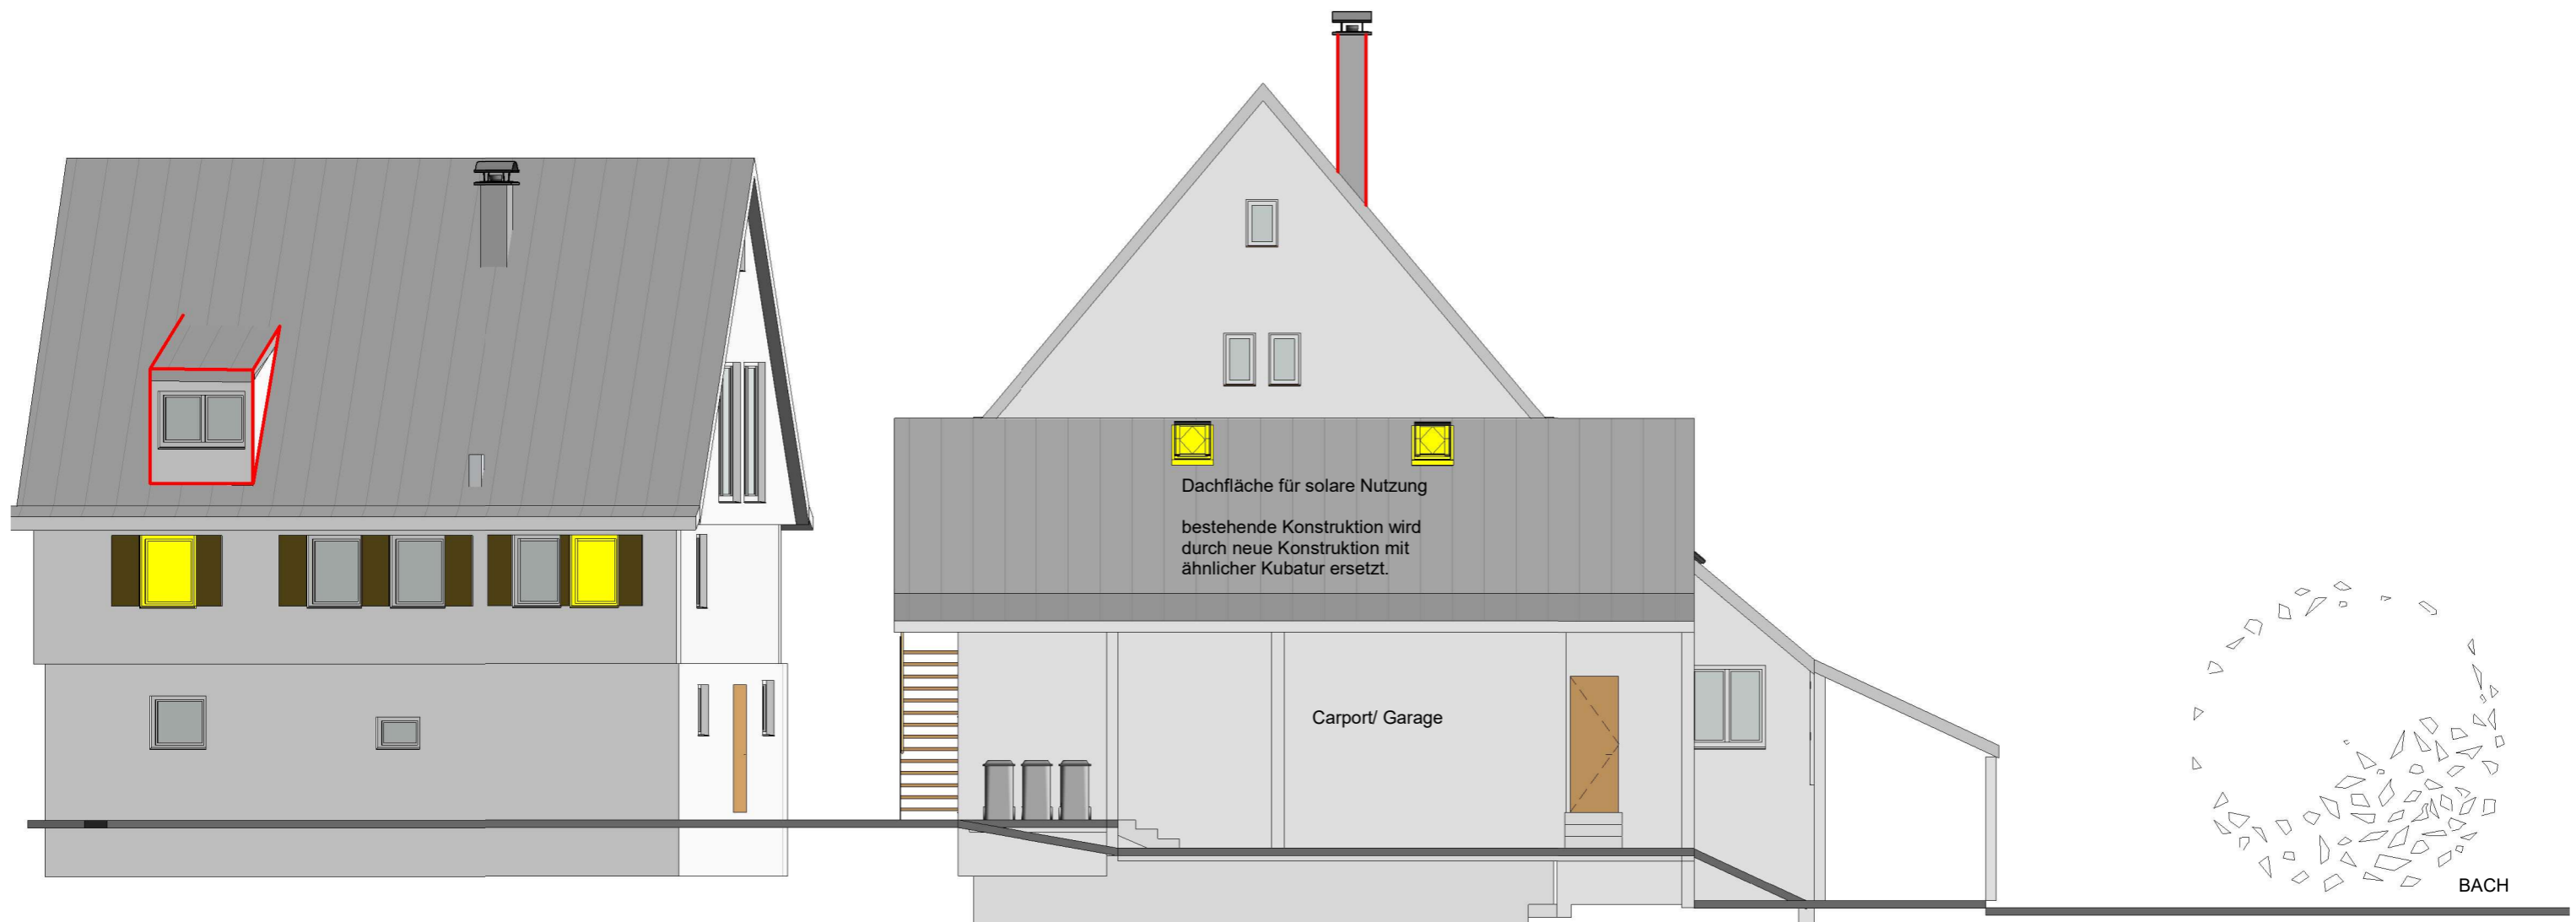

## Ansicht von Süd-Ost

Projekt Mönzheimer Str. 13, 75446 Wiernsheim- Iptingen


Bauherr Annett und Thorsten Schmidt - Müller, Falkenweg 12, 75446 Wiernsheim- Iptingen

Datum 27.01.2021 Gezeichnet AS Maßstab 1 : 100 Plannummer 121

Aleksandra  
**Schemmick**  
Freie Architektin

Jöhlinger Str. 62  
75045 Walzbachtal  
Tel. 0 72 03 - 43 98 32  
info@architektin-schemmick.de

Alle Maße sind vor Ort zu überprüfen!

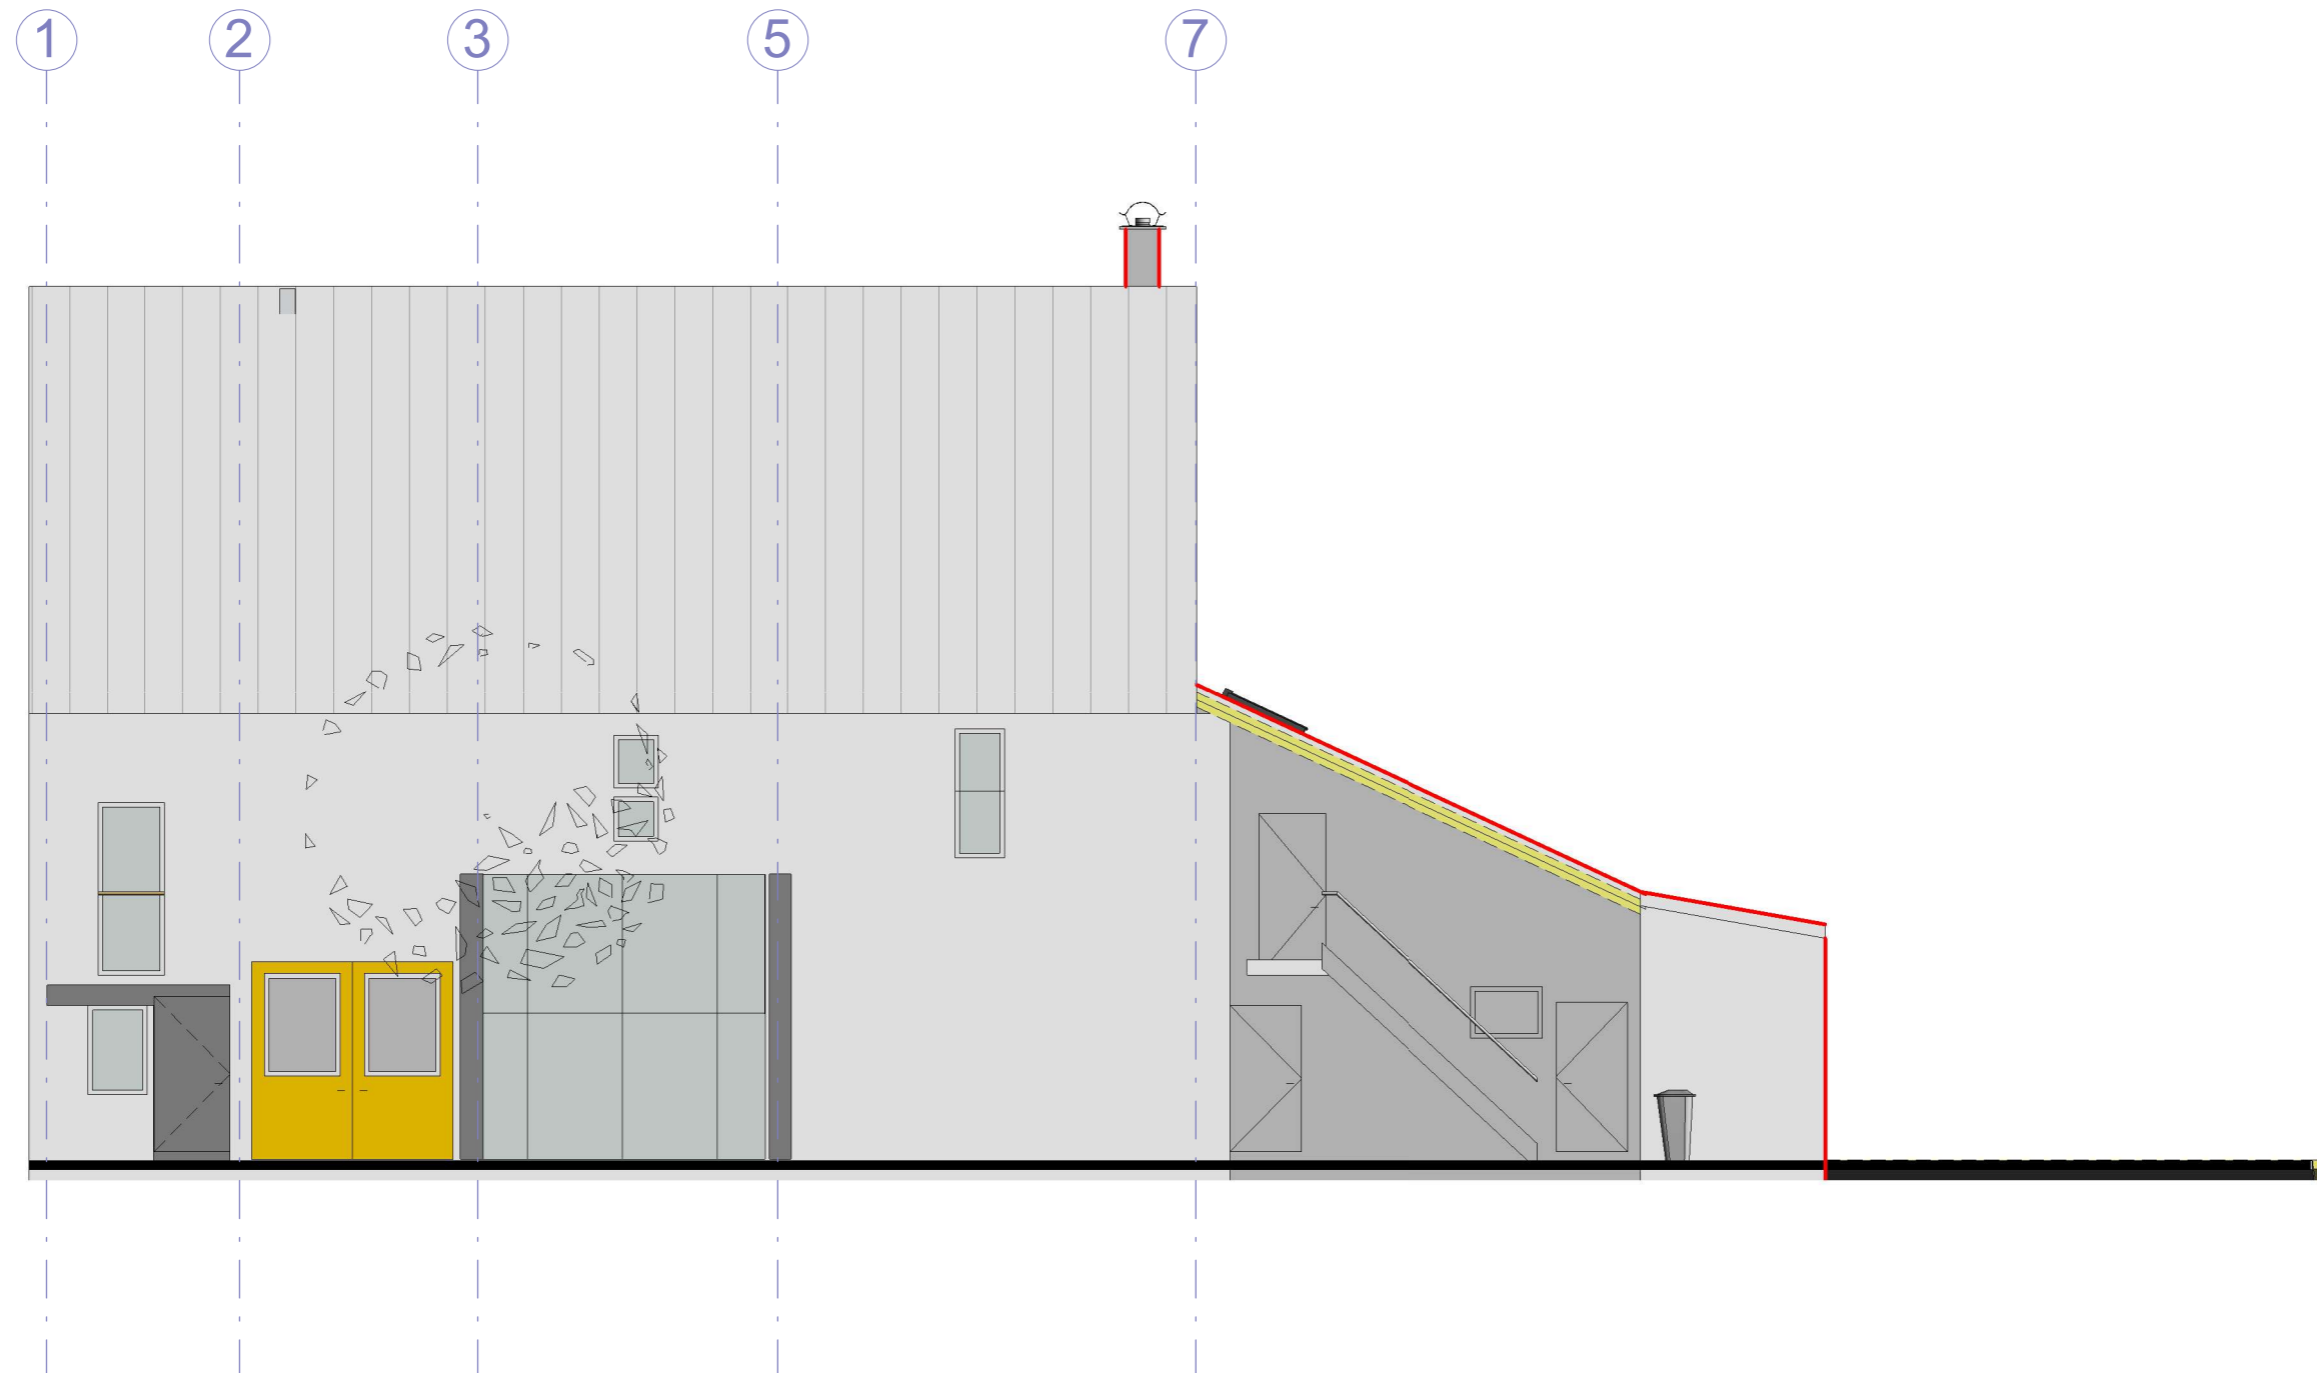

## Ansicht von Süd-West

Projekt Mönshheimer Str. 13, 75446 Wiernsheim- Iptingen


Bauherr Annett und Thorsten Schmidt - Müller, Falkenweg 12, 75446 Wiernsheim- Iptingen

Datum 27.01.2021 Gezeichnet AS Maßstab 1 : 100 Plannummer 122

Aleksandra  
**Schemmick**  
Freie Architektin

Jöhlinger Str. 62  
75045 Walzbachtal  
Tel. 0 72 03 - 43 98 32  
info@architektin-schemmick.de

Alle Maße sind vor Ort zu überprüfen!

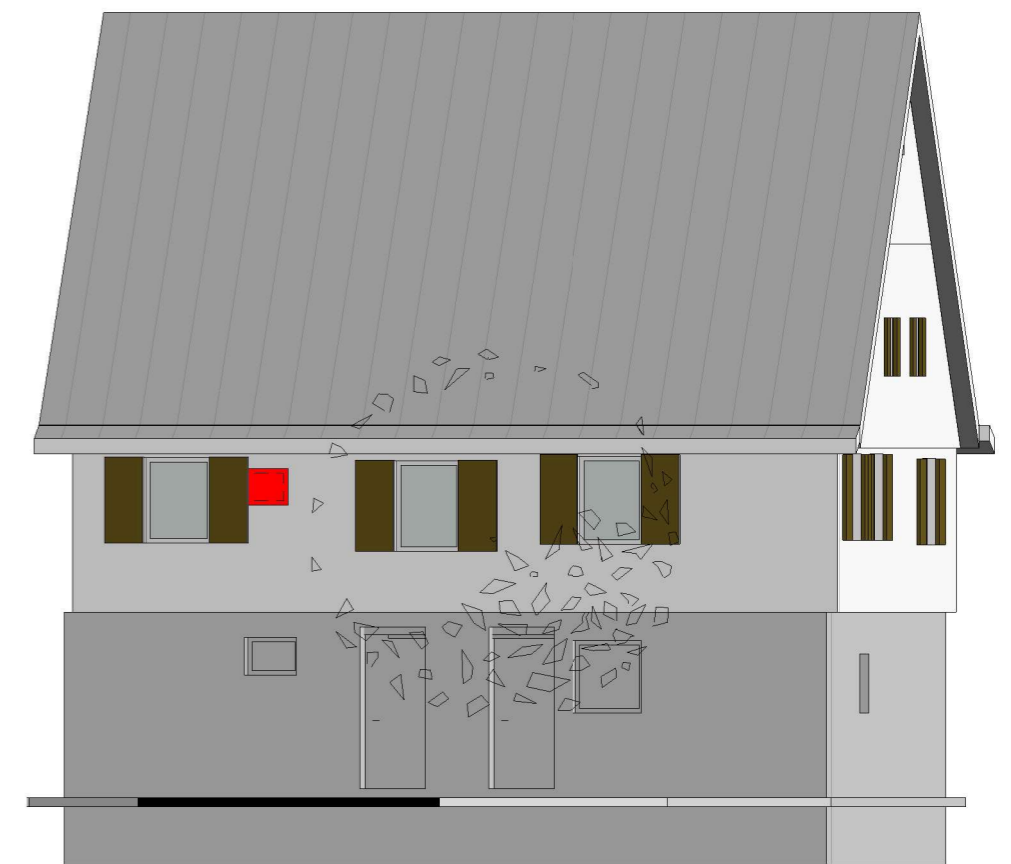

## Ansicht WH von Nord-Ost und Nord-West

Projekt Mönshheimer Str. 13, 75446 Wiernsheim- Iptingen


Bauherr Annett und Thorsten Schmidt - Müller, Falkenweg 12, 75446 Wiernsheim- Iptingen

Datum 27.01.2021 Gezeichnet AS Maßstab 1 : 100 Plannummer 123

Aleksandra  
**Schemmick**  
Freie Architektin

Jöhlinger Str. 62  
75045 Walzbachtal  
Tel. 0 72 03 - 43 98 32  
info@architektin-schemmick.de

Alle Maße sind vor Ort zu überprüfen!

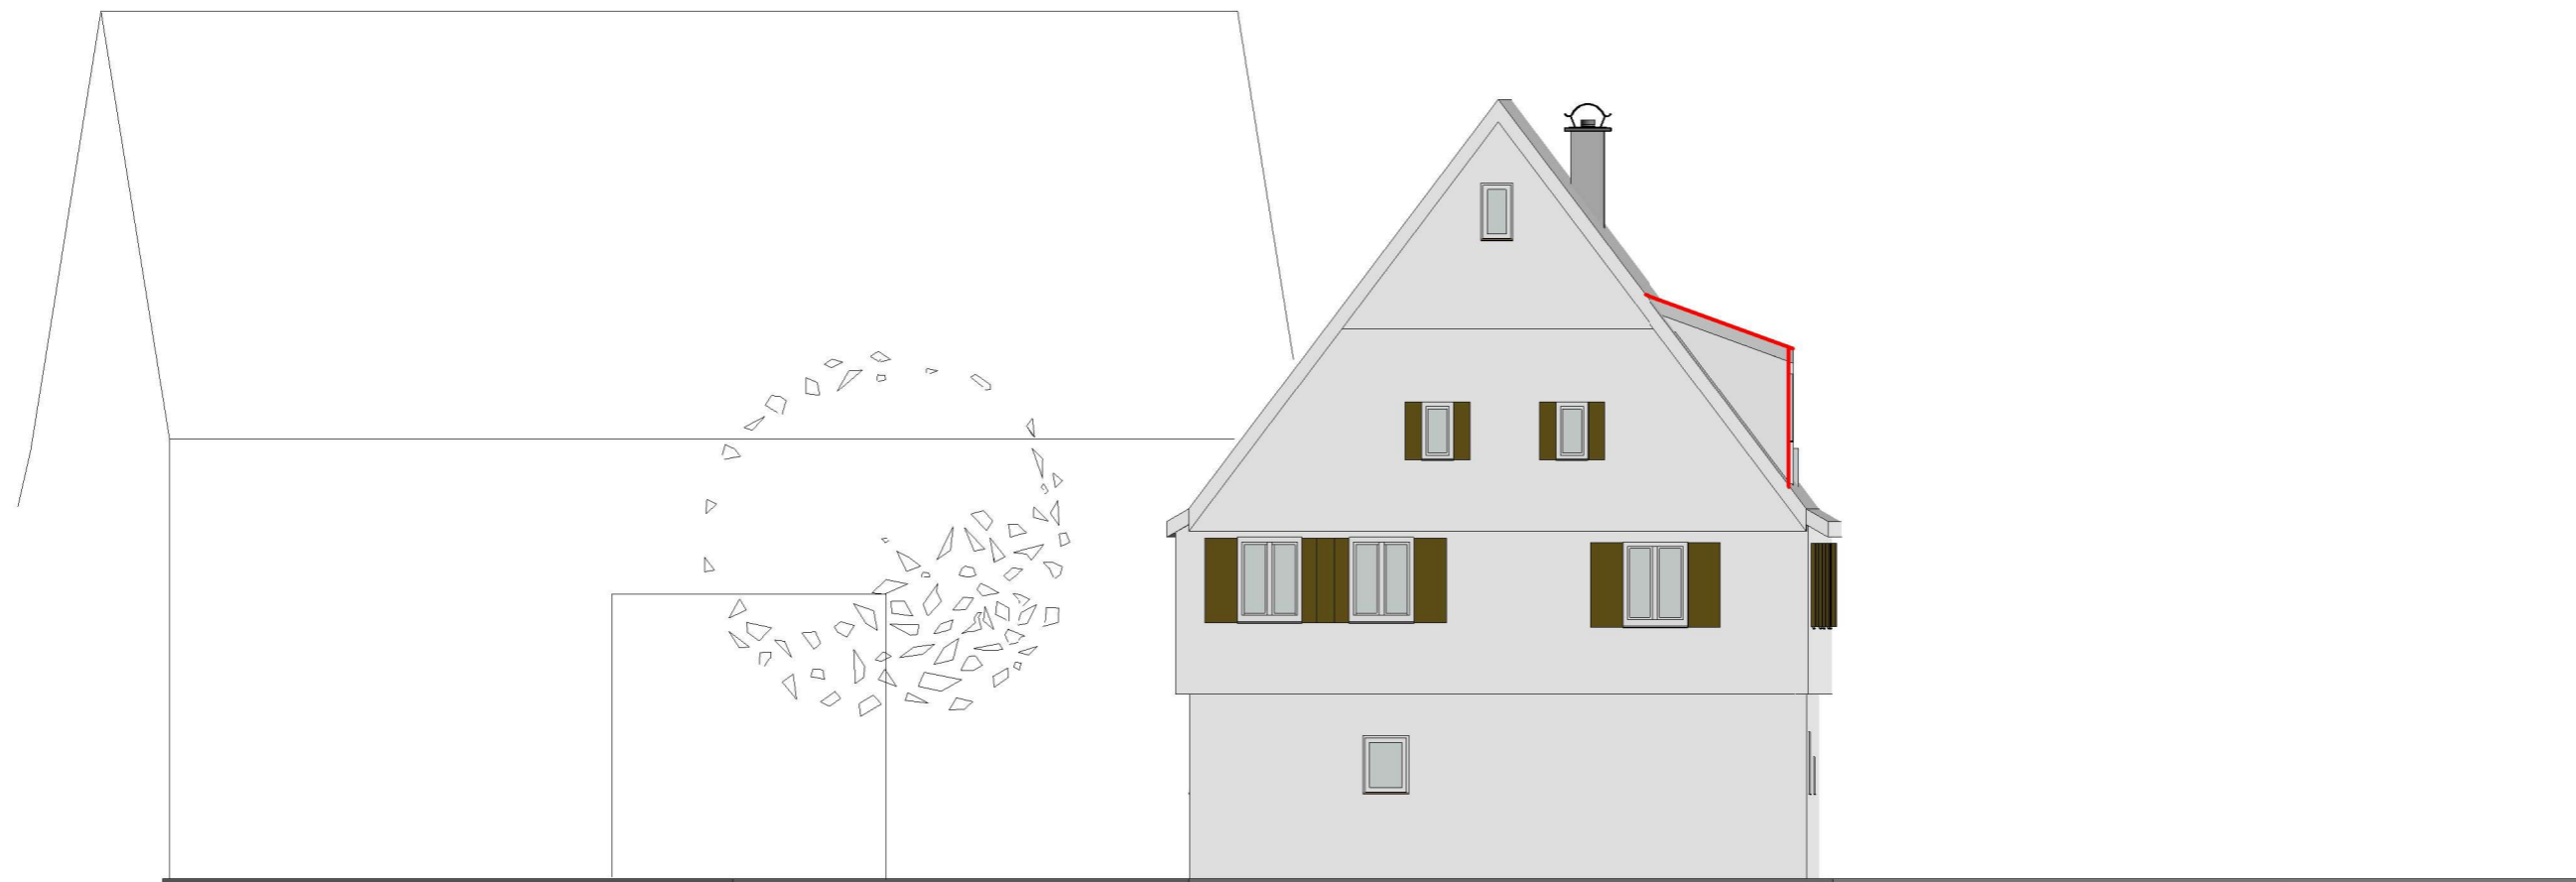

## Ansicht Wohnhaus Süd-West

Projekt Mönshheimer Str. 13, 75446 Wiernsheim- Iptingen


Bauherr Annett und Thorsten Schmidt - Müller, Falkenweg 12, 75446 Wiernsheim- Iptingen

Datum 27.01.2021 Gezeichnet AS Maßstab 1 : 100 Plannummer 124

 Aleksandra  
**Schemmick**  
Freie Architektin

Jöhlinger Str. 62  
75045 Walzbachtal  
Tel. 0 72 03 - 43 98 32  
info@architektin-schemmick.de

Alle Maße sind vor Ort zu überprüfen!

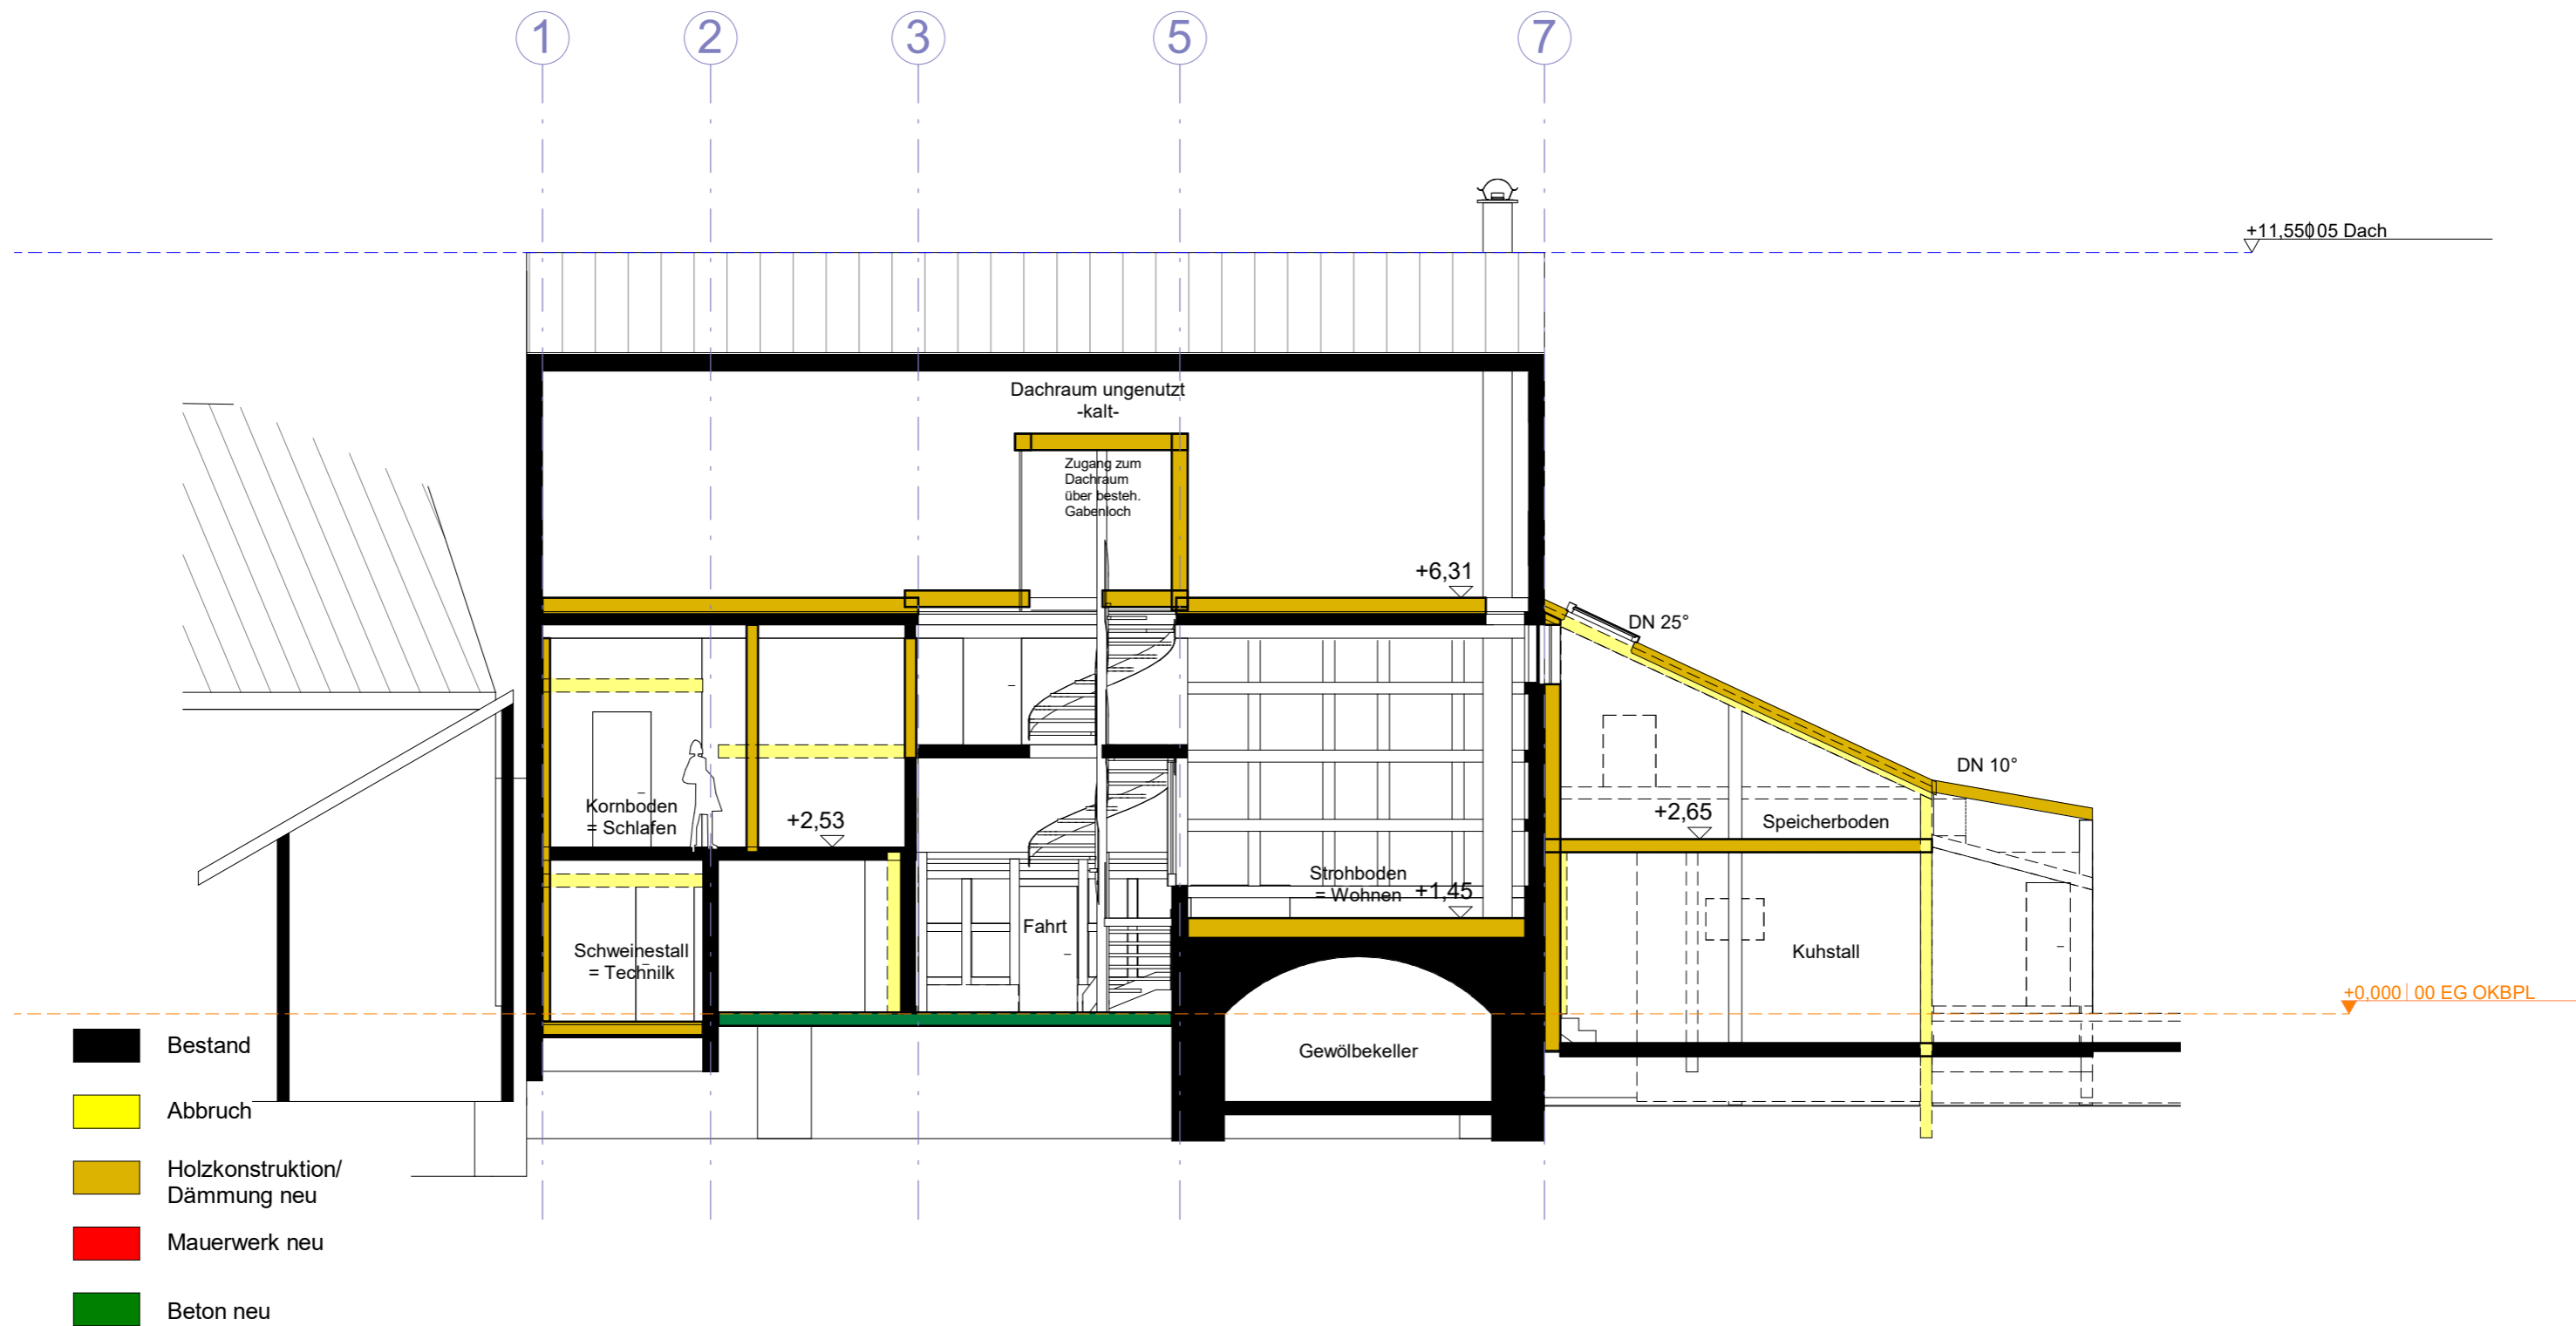

## Schnitt 1 - 1

Projekt Mönshheimer Str. 13, 75446 Wiernsheim- Iptingen


Bauherr Annett und Thorsten Schmidt - Müller, Falkenweg 12, 75446 Wiernsheim- Iptingen

Datum 27.01.2021 Gezeichnet AS Maßstab 1 : 100 Plannummer 131

Aleksandra  
**Schemmick**  
Freie Architektin

Jöhlinger Str. 62  
75045 Walzbachtal  
Tel. 0 72 03 - 43 98 32  
info@architektin-schemmick.de

Alle Maße sind vor Ort zu überprüfen!

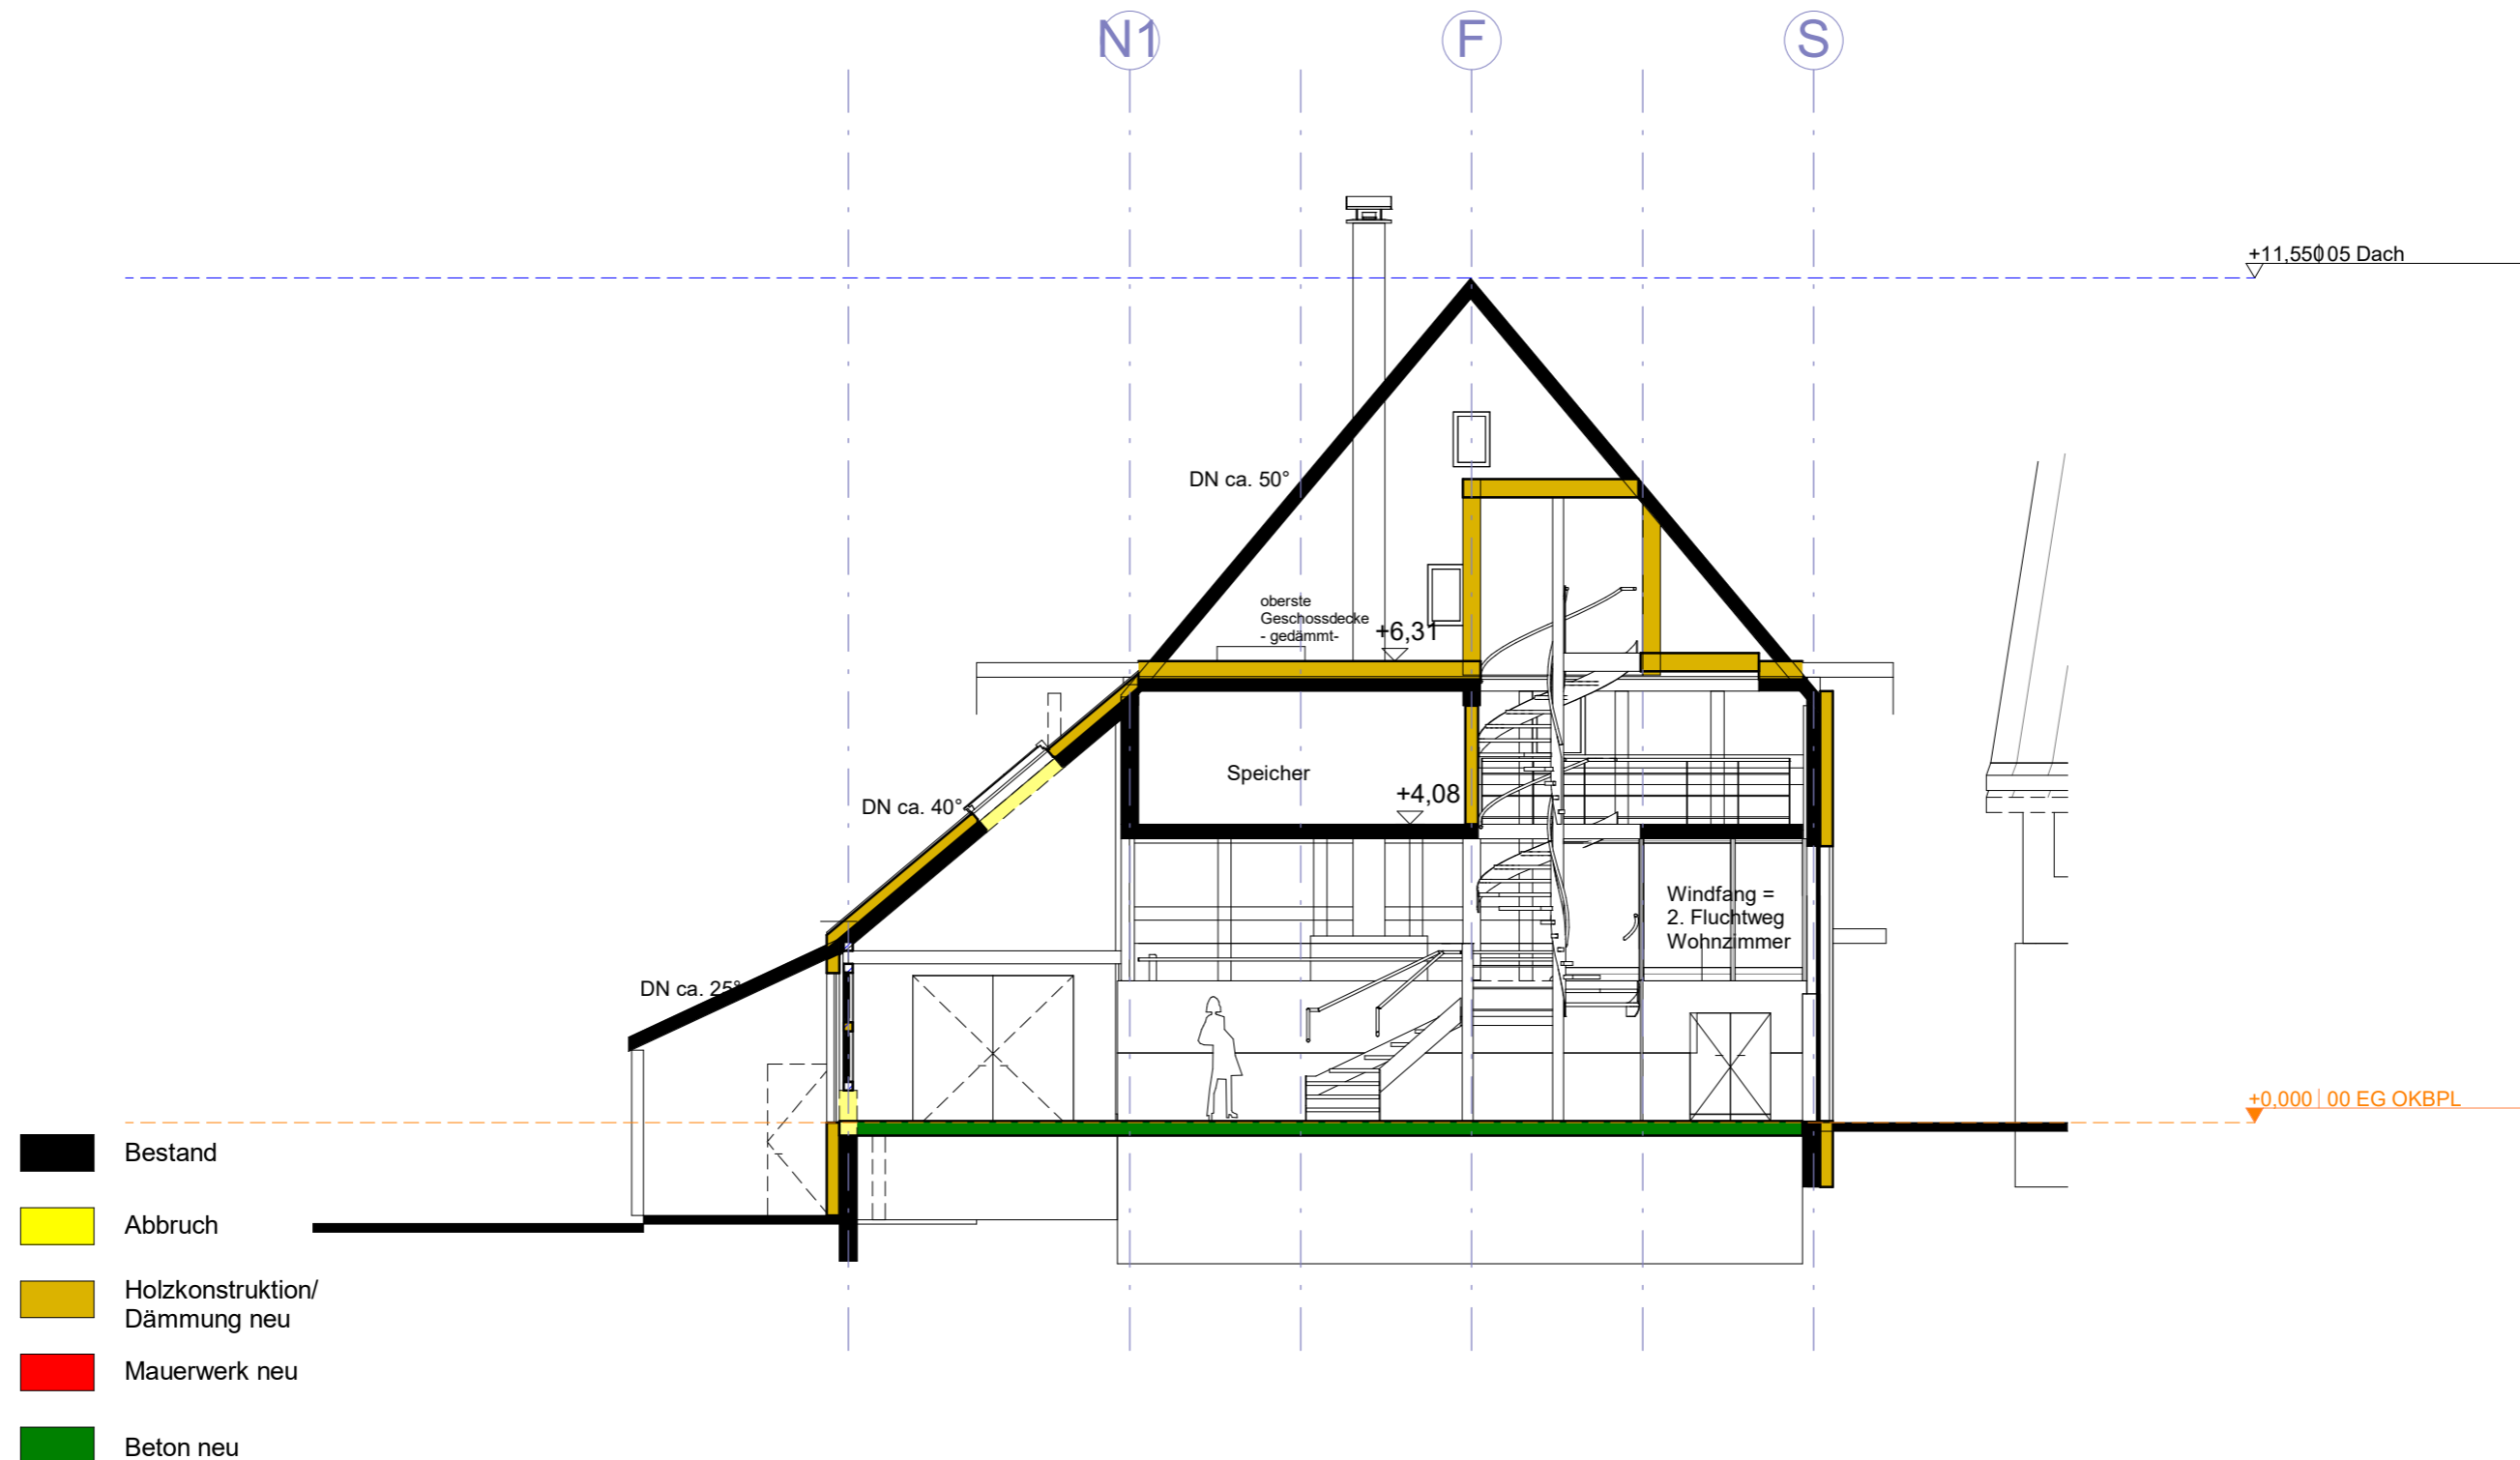

## Schnitt 2 - 2

Projekt Mönshheimer Str. 13, 75446 Wiernsheim- Iptingen


Bauherr Annett und Thorsten Schmidt - Müller, Falkenweg 12, 75446 Wiernsheim- Iptingen

Datum 27.01.2021 Gezeichnet AS Maßstab 1 : 100 Plannummer 132

Aleksandra  
**Schemmick**  
Freie Architektin

Jöhlinger Str. 62  
75045 Walzbachtal  
Tel. 0 72 03 - 43 98 32  
info@architektin-schemmick.de

Alle Maße sind vor Ort zu überprüfen!

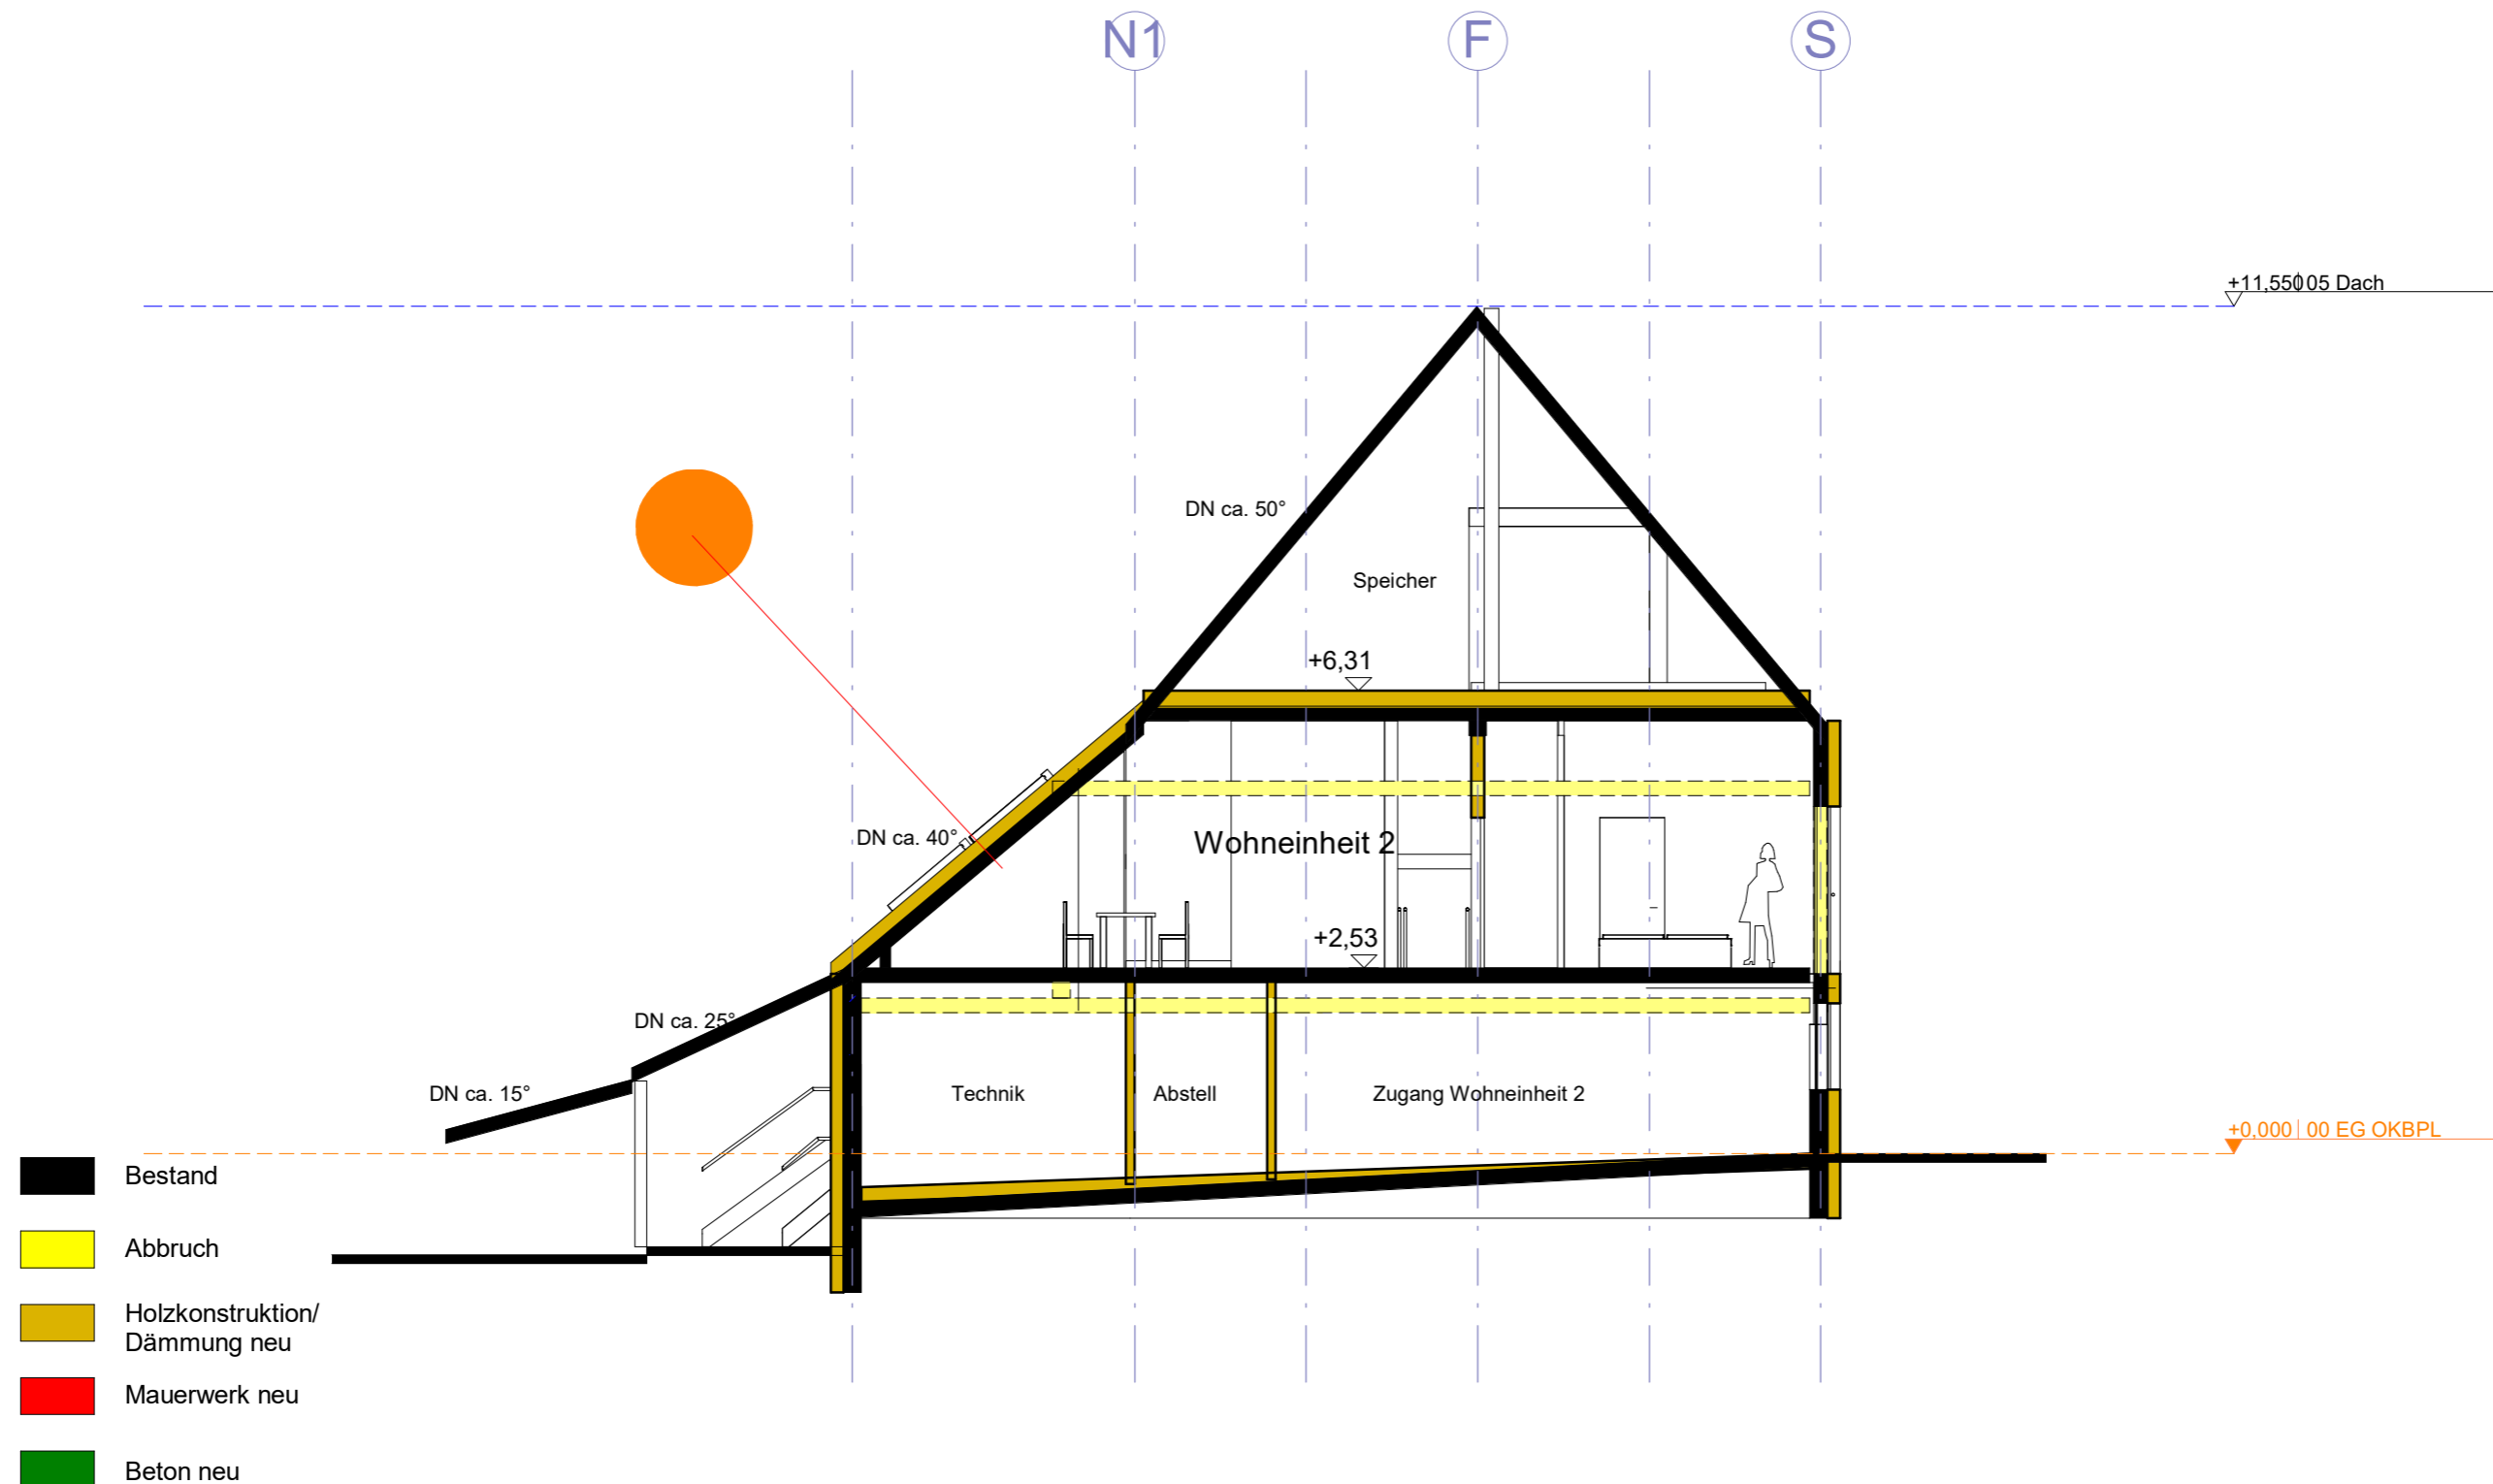

## Schnitt 4 - 4

Projekt Mönshheimer Str. 13, 75446 Wiernsheim- Iptingen


Bauherr Annett und Thorsten Schmidt - Müller, Falkenweg 12, 75446 Wiernsheim- Iptingen

Datum 27.01.2021 Gezeichnet AS Maßstab 1 : 100 Plannummer 133

Aleksandra  
**Schemmick**  
Freie Architektin

Jöhlinger Str. 62  
75045 Walzbachtal  
Tel. 0 72 03 - 43 98 32  
info@architektin-schemmick.de

Alle Maße sind vor Ort zu überprüfen!

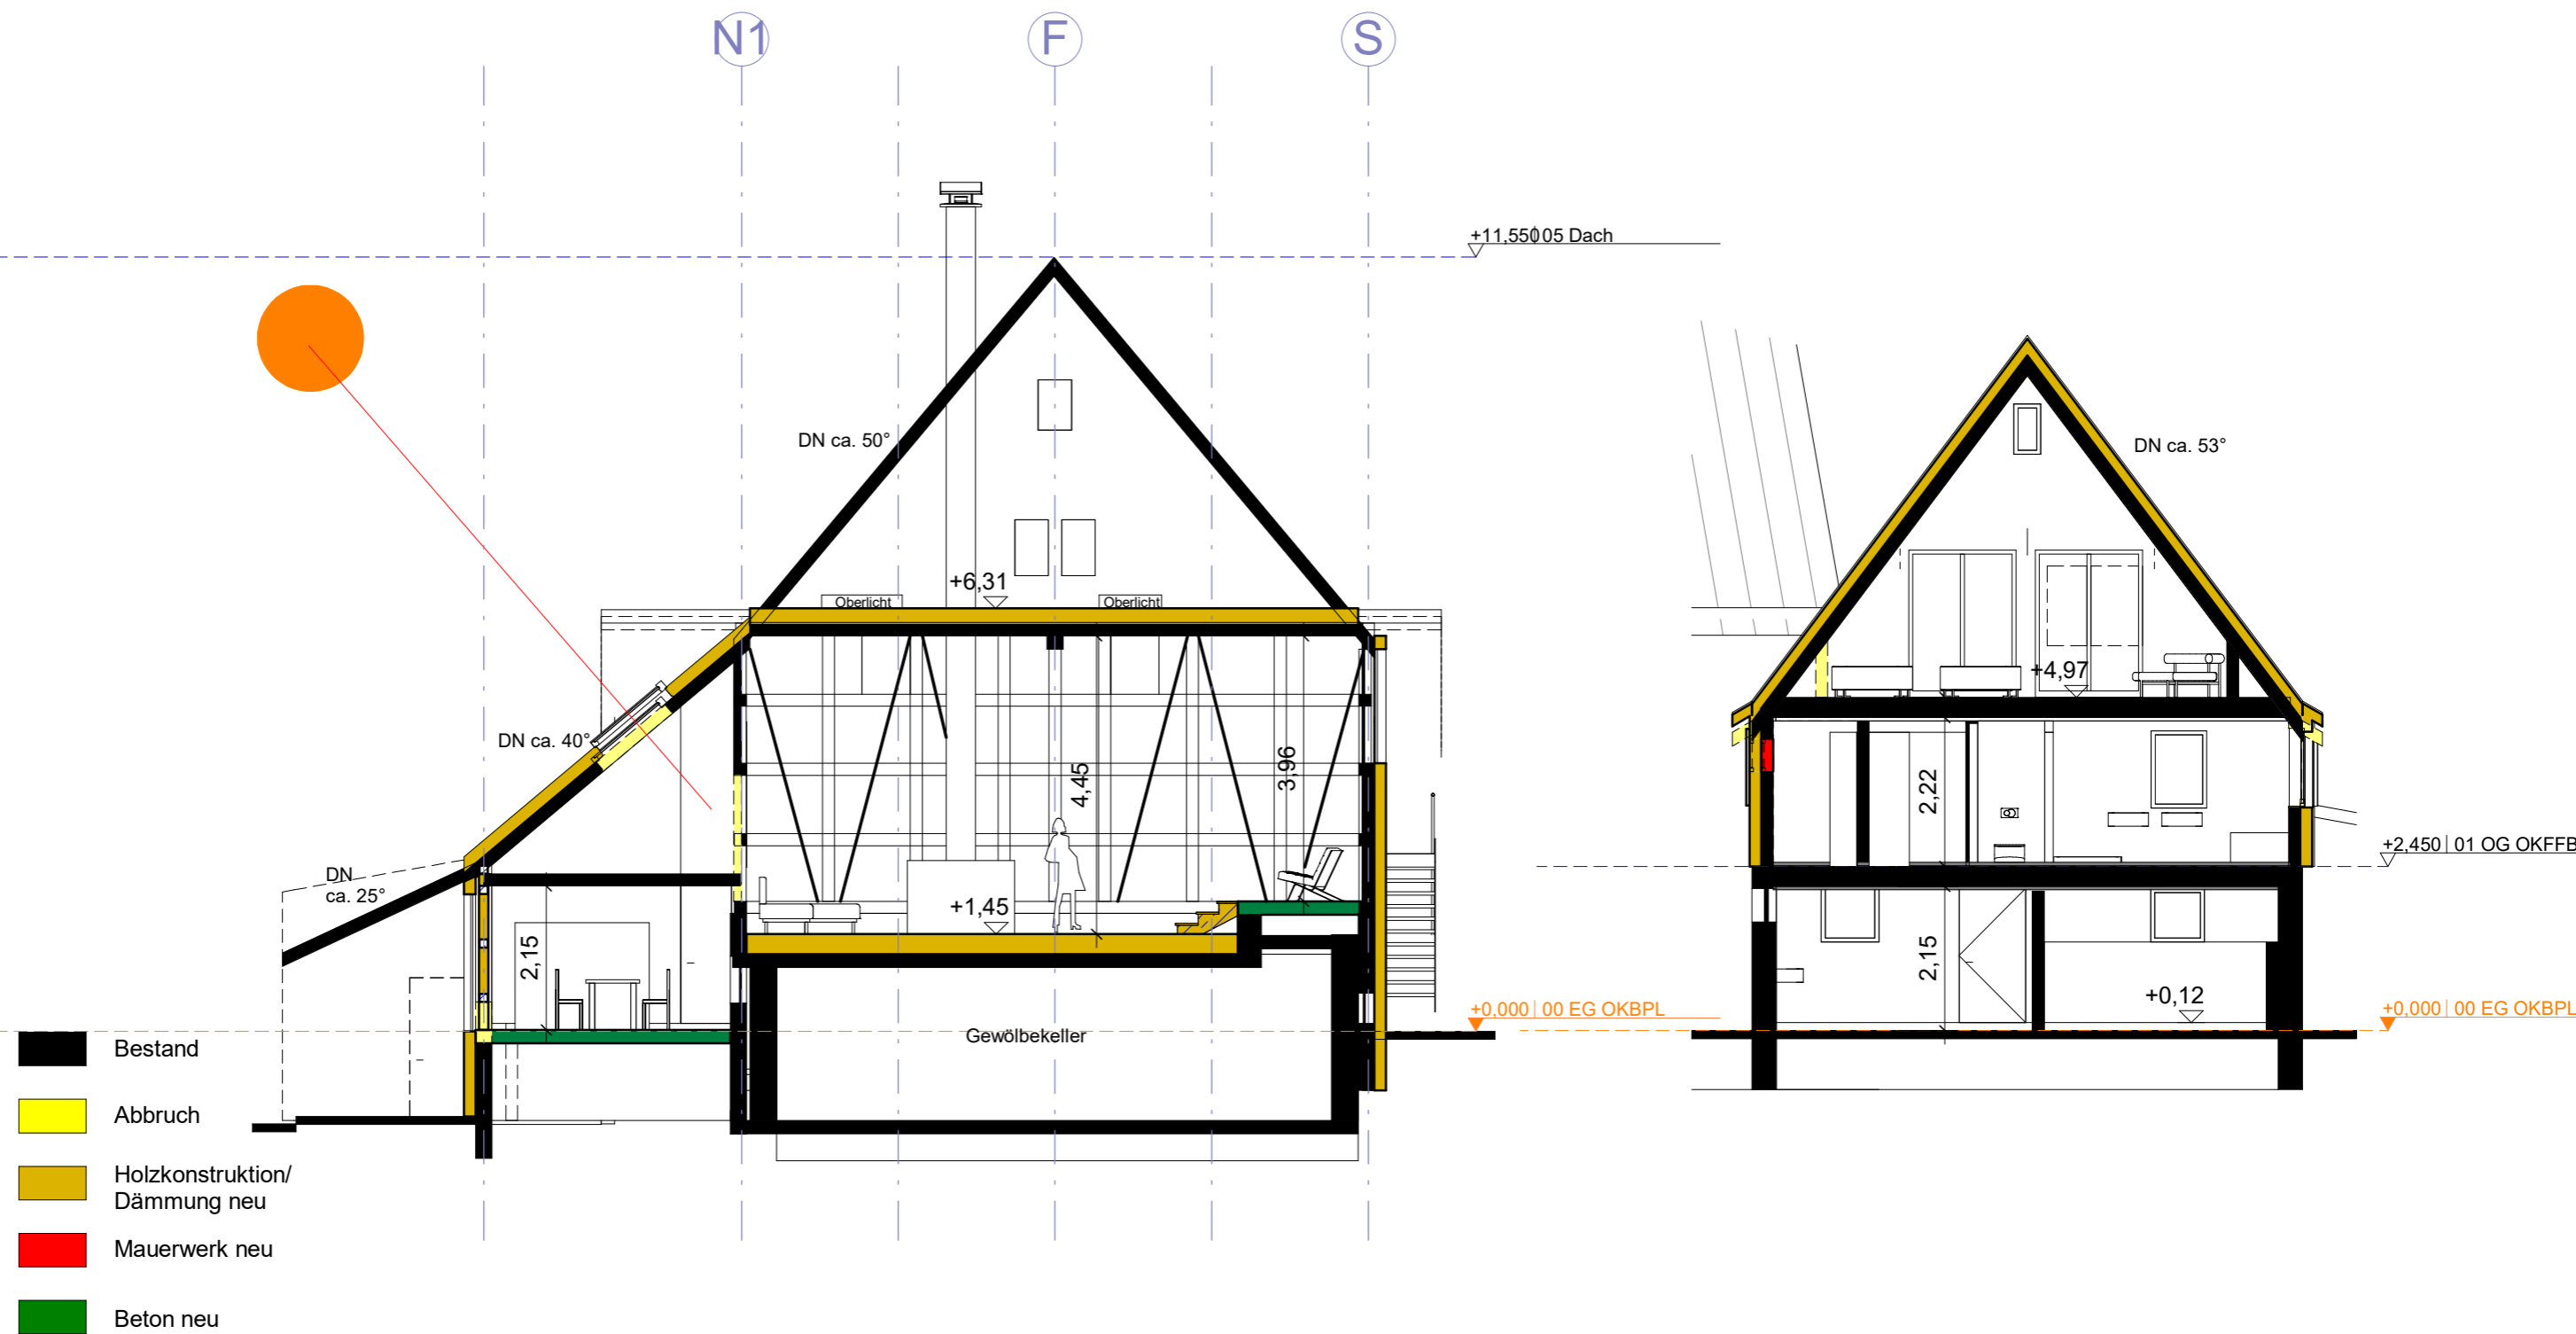

## Schnitt 4 - 4 und WH

Projekt Mönshheimer Str. 13, 75446 Wiernsheim- Iptingen  
Bauherr Annett und Thorsten Schmidt - Müller, Falkenweg 12, 75446 Wiernsheim- Iptingen  
Datum 27.01.2021 Gezeichnet AS Maßstab 1 : 100 Plannummer 134

